

Légende

212 Numéro de parcelle cadastrale

—/— Limite de section cadastrale

Limite de parcelle cadastrale

— Parcelles concernées par le projet

 Bâtiments

 Recul implantation panneaux 12 m

 Portail d'accès centrale PV

Clôture

 Table photovoltaïque 2V

☐ Poste de livraison

 Poste de transformation

 Citerne 120 m3

■ Locaux techniques

 Piste lourde

 Piste légère

 Base view

 Haie multistrata

 Fossé / Bande à la terre (SDIS)

 Bande circulaire (SDIS)

Échelle 1:3500^{ème}
au format A3



ARCHITECTE

pliē

Plié Architectes
contact-plie@architectes.org

MAITRISE D'OUVRAGE




PHOTOSOL DEVELOPPEMENT
206 rue Lafayette, 75010 PARIS

NOTE IMPORTANTE : Copyright sur tous les dessins - ce dessin n'est pas valable pour la construction - TOUTES LES DIMENSIONS ET LES DETAILS INDIQUEES SUR CES PLANS DOIVENT ETRE VERIFIES AVANT LA MISE EN OEUVRE

PC2.1

PLANS DE MASSE DES CONSTRUCTIONS

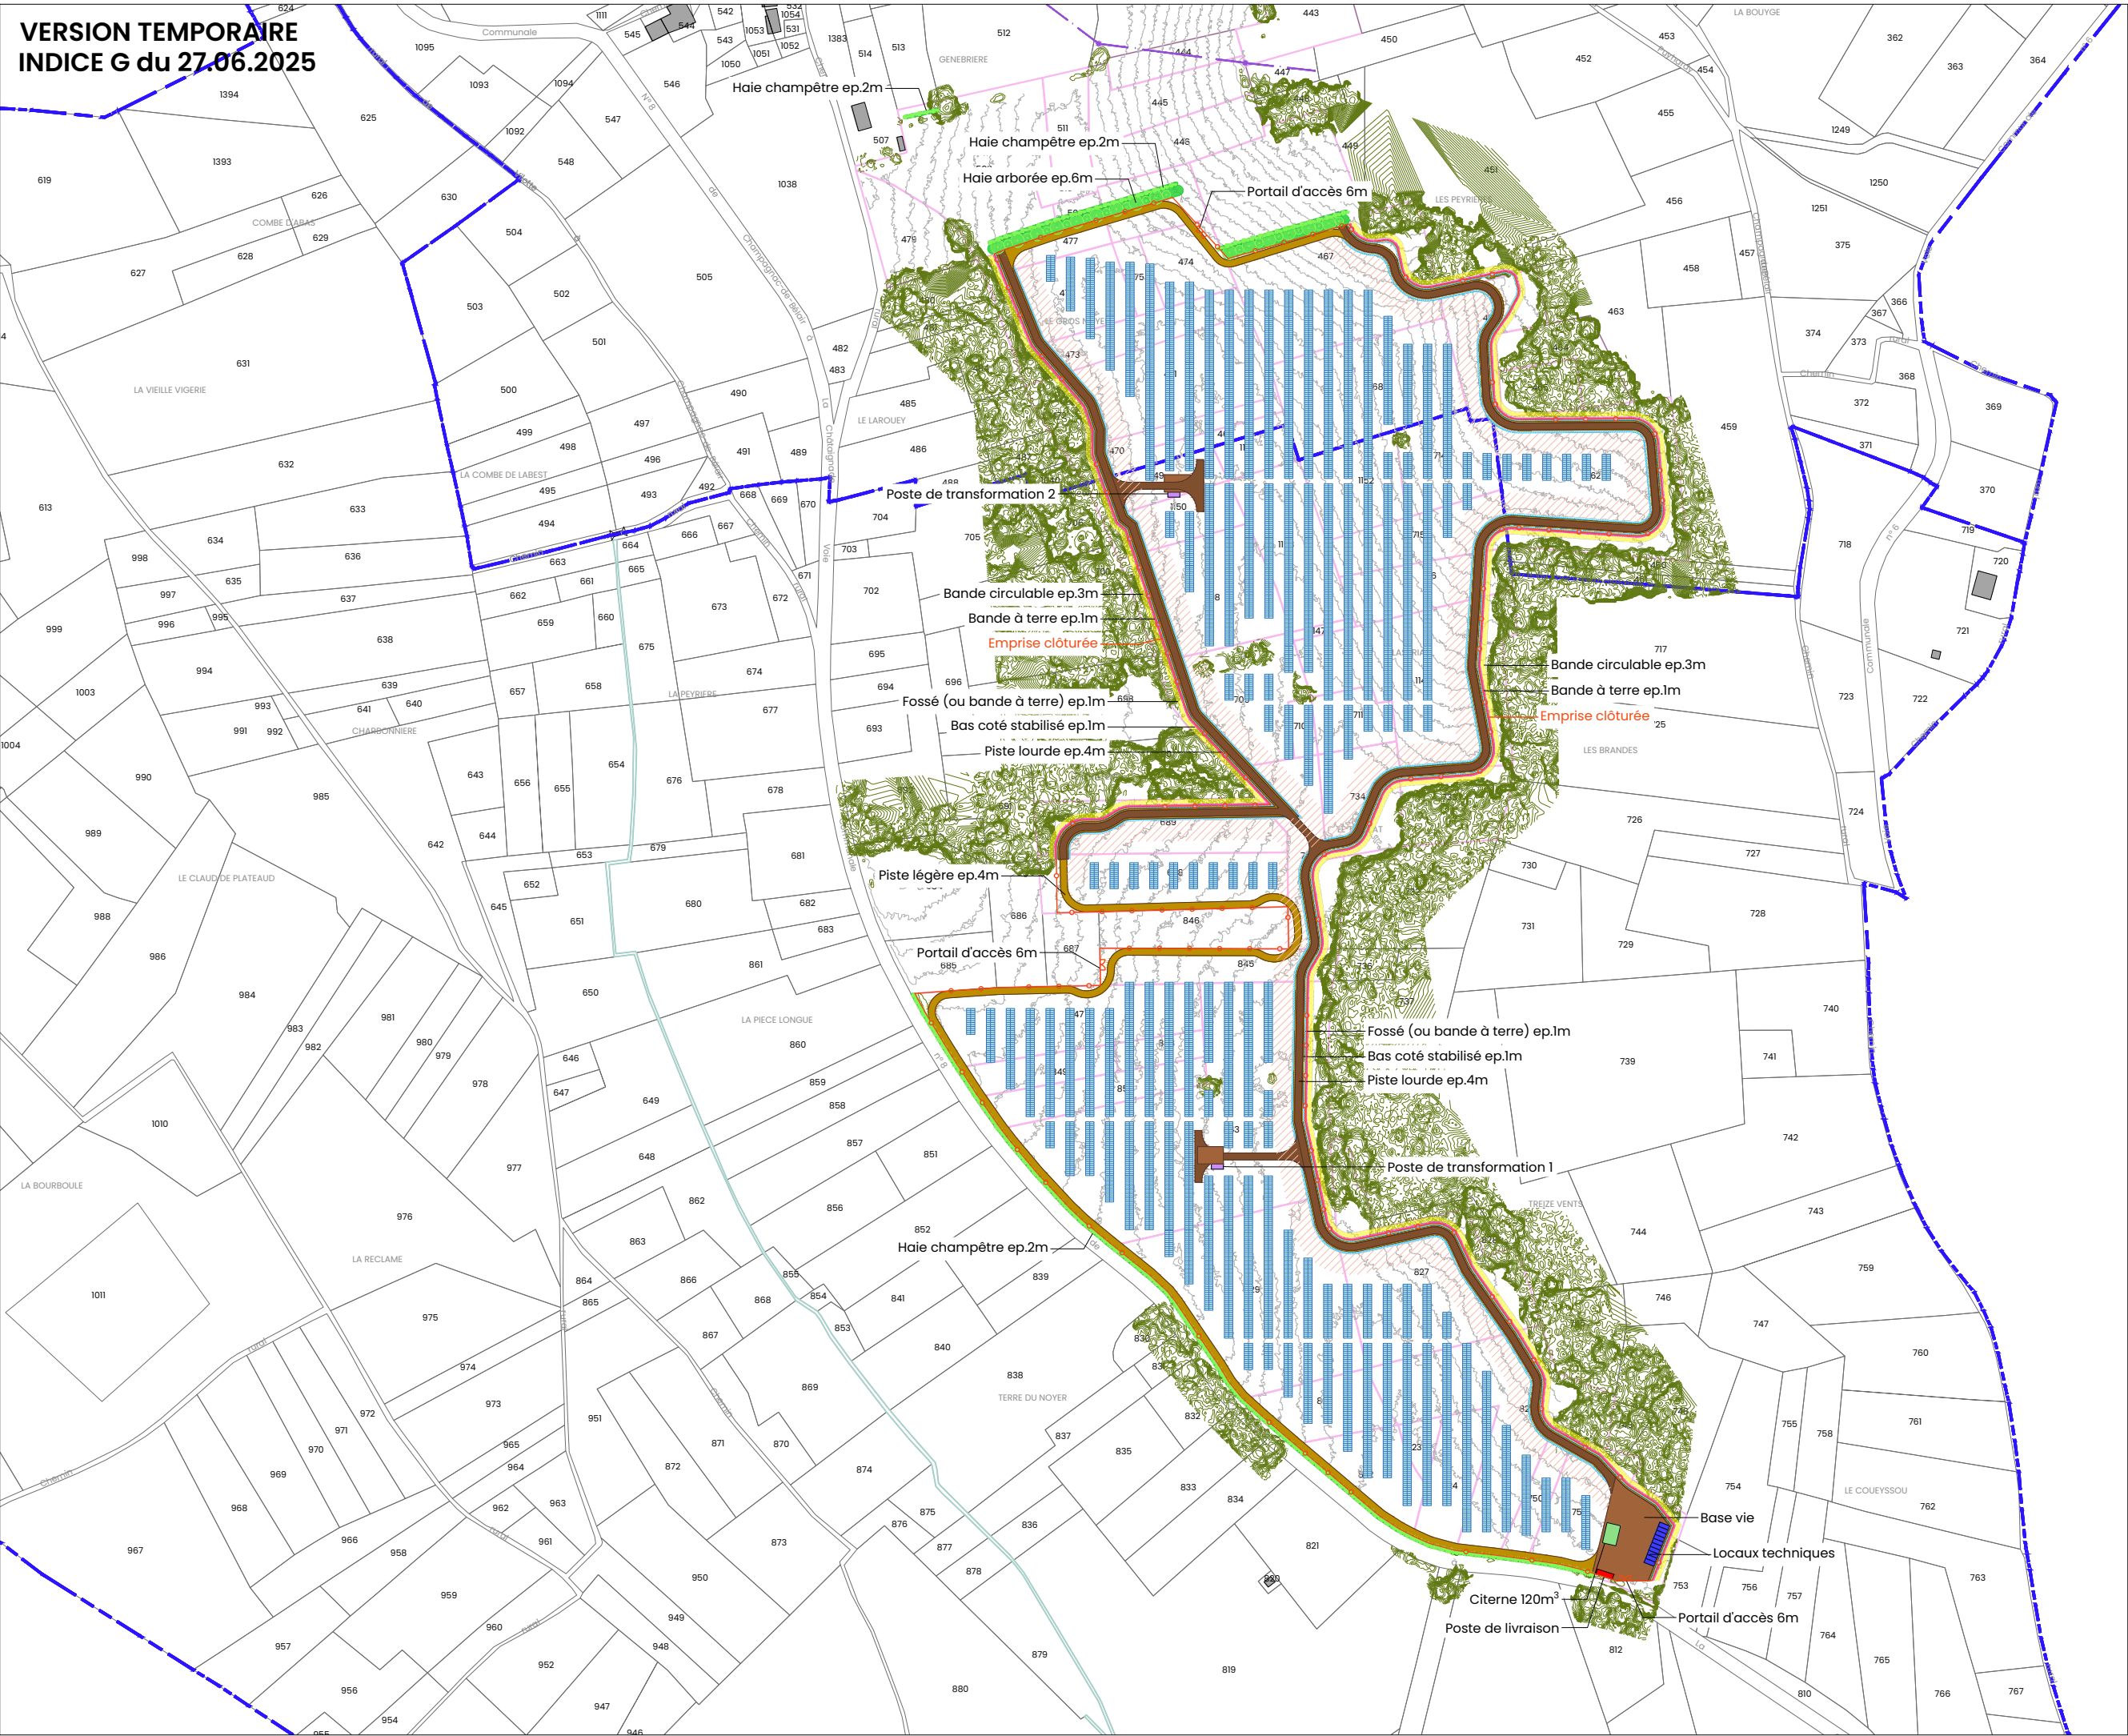

PLAN DE MASSE DU
PROJET

Légende

- 212 Numéro de parcelle cadastrale
- Limite de section cadastrale
 - Limite de parcelle cadastrale
 - Parcelles concernées par le projet
 - Bâtiments
 - ▨ Recul implantation panneaux 12 m
 - Portail d'accès centrale PV
 - Clôture
 - ▨ Table photovoltaïque 2V
 - Poste de livraison
 - Poste de transformation
 - Citerne 120 m3
 - Locaux techniques
 - Piste lourde
 - Piste légère
 - Base vie
 - Haie multistratae
 - ▨ Fossé / Bande à la terre (SDIS)
 - ▨ Bande circulaire (SDIS)

échelle 1:3500^{ème}
au format A3



ARCHITECTE

pliē

Pliē Architectes
contact-plie@architectes.org

MAITRISE D'OUVRAGE




PHOTOSOL DEVELOPPEMENT
206 rue Lafayette, 75010 PARIS

Note importante : Copyright sur tous les dessins - ce dessin n'est pas valable pour la construction - TOUTES LES DIMENSIONS ET LES DETAILS INDIQUEES SUR CES PLANS DOIVENT ETRE VERIFIES AVANT LA MISE EN OEUVRE

PC2.2.1

PLANS DE MASSE DES
CONSTRUCTIONS

TABLEAU RECAPITULATIF DU PROJET AGRIVOLTAÏQUE		
Projet CHAMPAGNAC-DE-BELAIR (24)		
TOS	UNITES	Q
ILOT 1		
Structures 2V13	u	43
Structures 2V27	u	97
Surface projetées des panneaux	m²	17168.75
Surface projetées des panneaux + EIR	%	40475.94
TOS ilot 1	%	42.42
ILOT 2		
Structures 2V13	u	10
Structures 2V27	u	0
Surface projetées des panneaux	m²	702.31
Surface projetées des panneaux + EIR	%	1621.2377
TOS ilot 2	%	43.32
ILOT 3		
Structures 2V13	u	33
Structures 2V27	u	86
Surface projetées des panneaux	m²	14861.94
Surface projetées des panneaux + EIR	%	34906.02
TOS ilot 3	%	42.58
Surface projetées des panneaux TOTAL	m²	32733.00
Surface projetées des panneaux + EIR TOTAL	m²	77003.20
TOS TOTAL	%	42.51

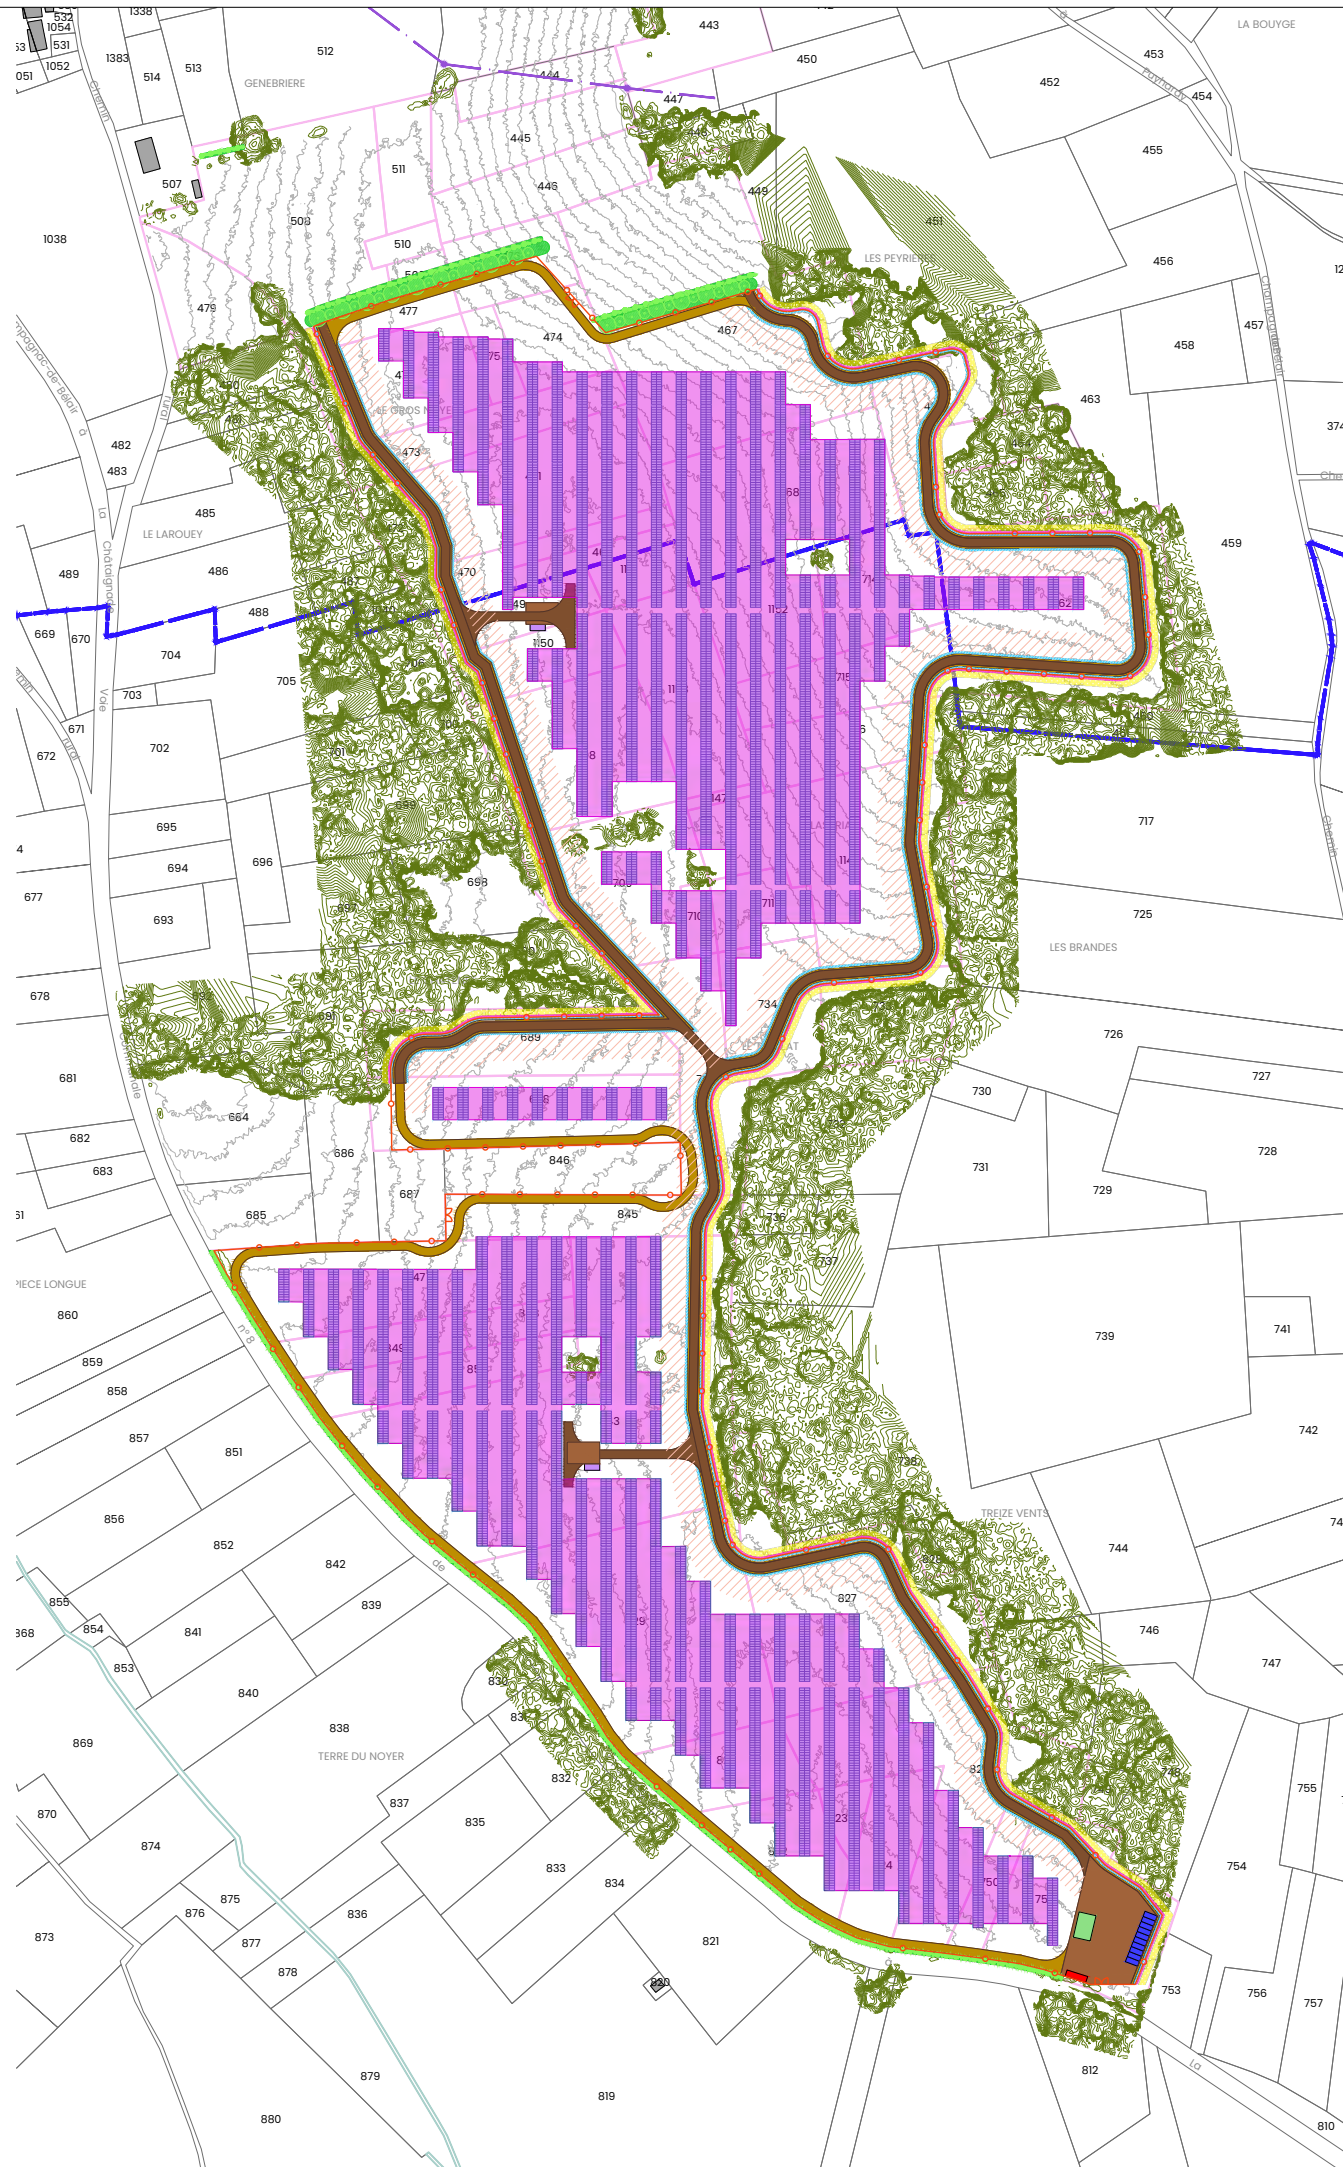

PROJET DE PARC
AGRIVOLTAÏQUE
CHAMPAGNAC-DE-BELAIR
(24)

PLAN DE MASSE DU PROJET AVEC CALCUL DU TOS

Légende

212 Numéro de parcelle cadastrale

-  Limite de section cadastrale
-  Limite de parcelle cadastrale
-  Parcelles concernées par le projet
-  Bâtiments
-  Recul implantation panneaux 12 m
-  Portail d'accès centrale PV
-  Clôture
-  Table photovoltaïque 2V
-  Poste de livraison
-  Poste de transformation
-  Citerne 120 m3
-  Locaux techniques
-  Piste lourde
-  Piste légère
-  Base vie
-  Haie multistratae
-  Surface panneau + Eir (TOS)

échelle 1:3500^{ème}
au format A3



ARCHITECTE

pliē

Plié Architectes
contact-plie@architectes.org

MAITRISE D'OUVRAGE




PHOTOSOL DEVELOPPEMENT
206 rue Lafayette, 75010 PARIS

Note importante : Copyright sur tous les dessins - ce dessin n'est pas valable pour la construction - TOUTES LES DIMENSIONS ET LES DETAILS INDICUS SUR CES PLANS DOIVENT ETRE VERIFIES AVANT LA MISE EN OEUVRE

PC2.2.2


PLANS DE MASSE DE CONSTRUCTIONS

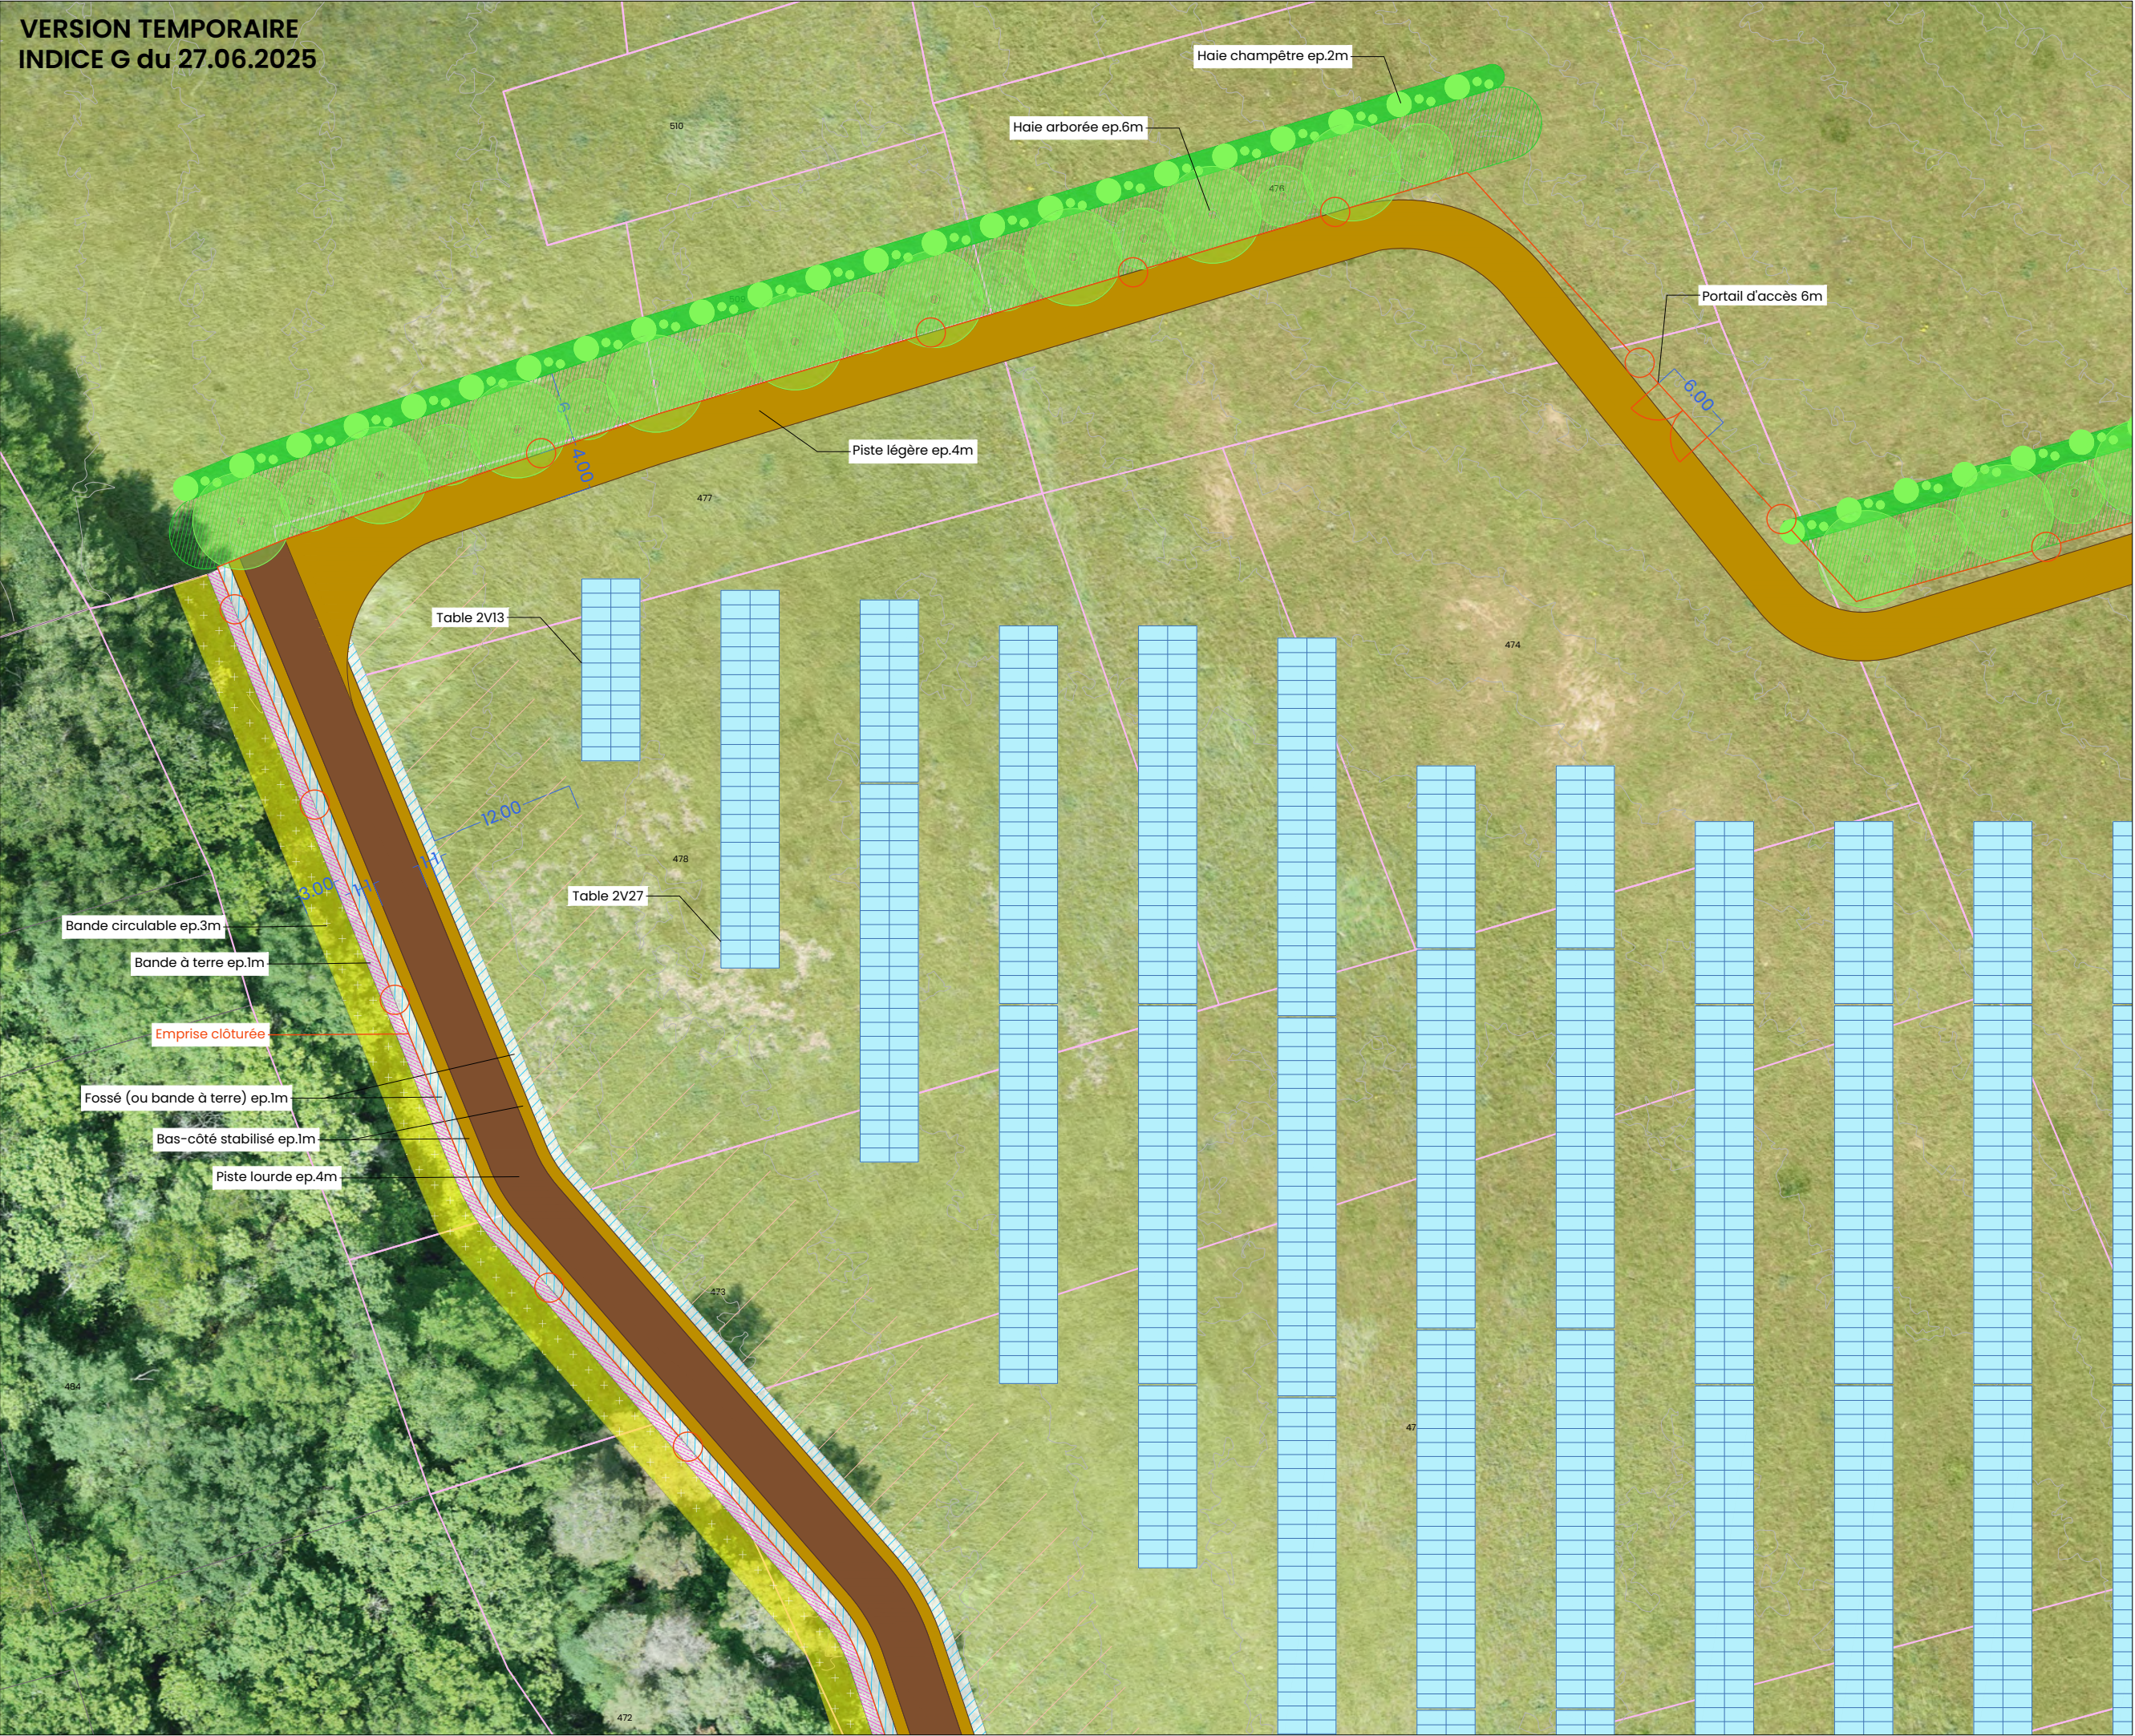

**ZOOM SUR LES
CONSTRUCTIONS**

Légende

- 212 Numéro de parcelle cadastrale
- Limite de parcelle cadastrale
- Parcelles concernées par le projet
- ▨ Zone de culture et d'élevage
- ⤿ Portail d'accès centrale PV
- Clôture
- ▨ Table photovoltaïque 2V
- ▨ Piste lourde
- ▨ Piste légère
- ▨ Aire de grutage
- ▨ Fossée / Bande à la terre (SDIS)
- ▨ Bande circulaire (SDIS)
- ▨ Haie multistrata

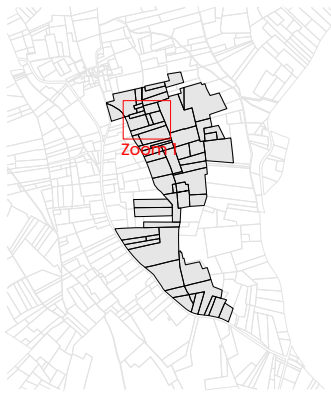

échelle 1:500^{ème}
au format A3



ARCHITECTE

pliē

Pliē Architectes
contact-plie@architectes.org

MAITRISE D'OUVRAGE




PHOTOSOL DEVELOPPEMENT
206 rue Lafayette, 75010 PARIS

Note importante : Copyright sur tous les dessins - ce dessin n'est pas valable pour la construction - TOUTES LES DIMENSIONS ET LES DETAILS INDICUES SUR CES PLANS DOIVENT ETRE VERIFIES AVANT LA MISE EN OEUVRE

PC2.3


PLANS DE MASSE DES
CONSTRUCTIONS

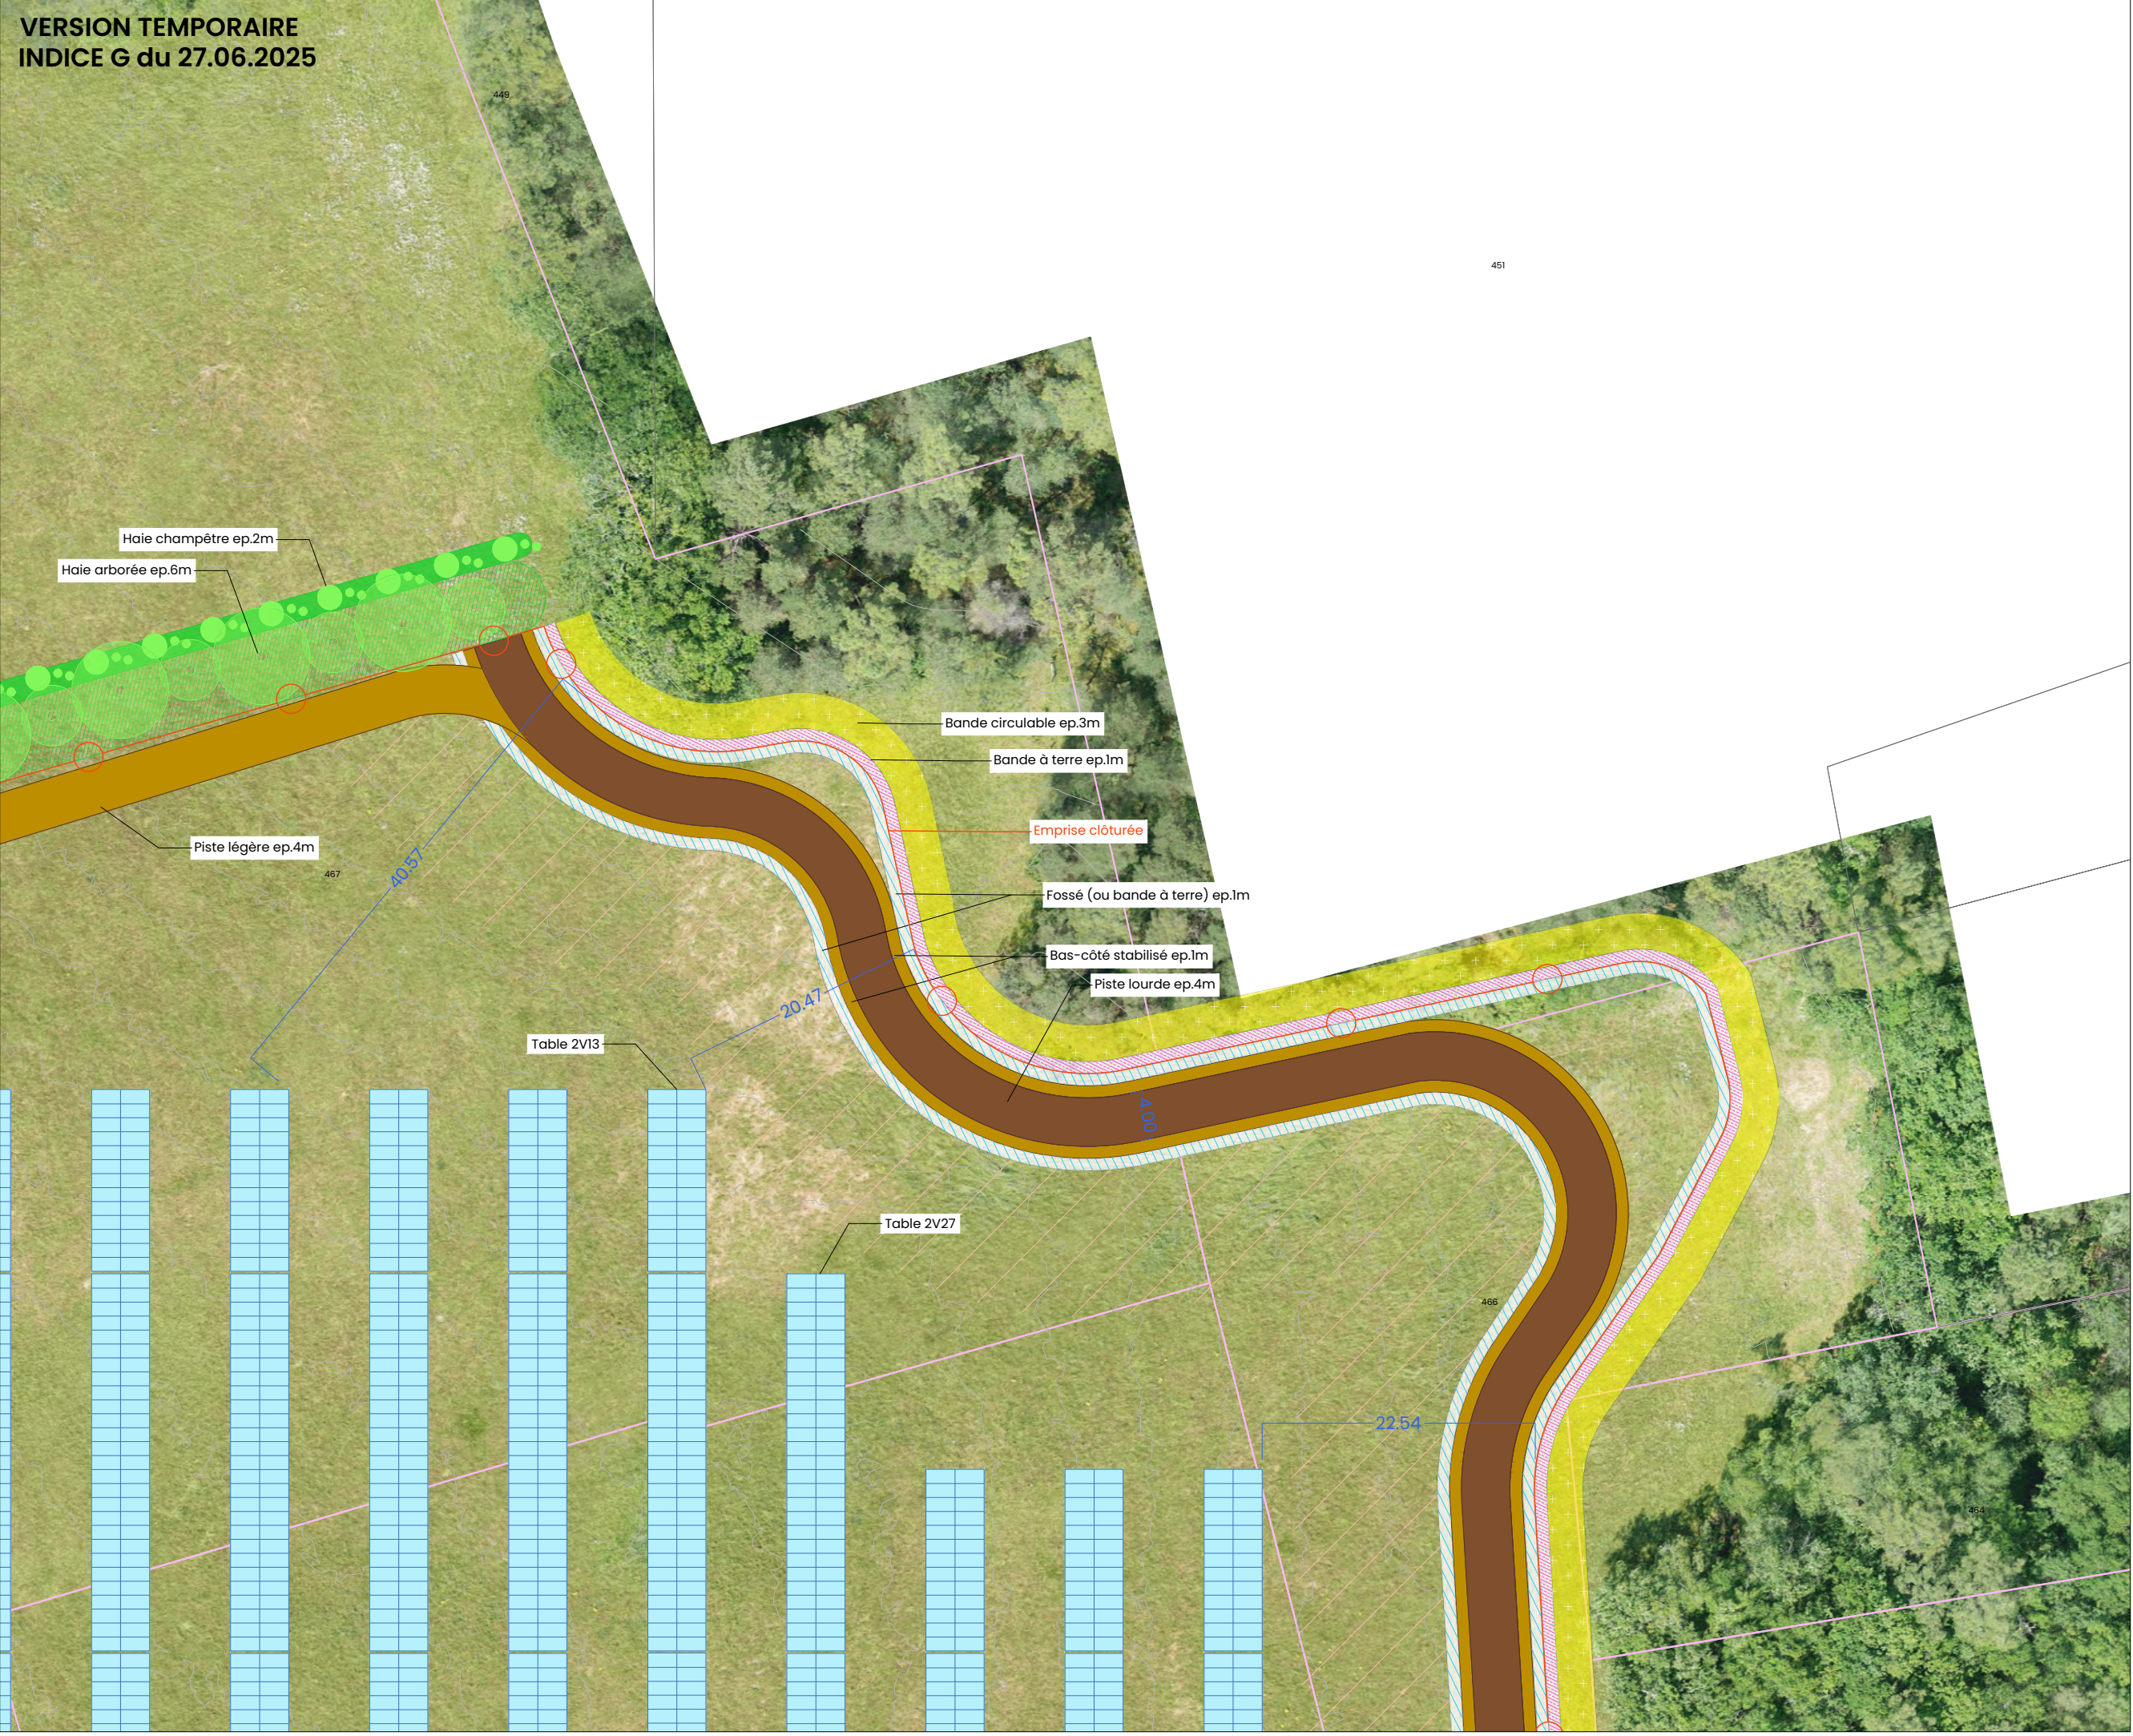

**ZOOM SUR LES
CONSTRUCTIONS**

Légende

- 212 Numéro de parcelle cadastrale
- Limite de parcelle cadastrale
- Parcelles concernées par le projet
- ▨ Zone de culture et d'élevage
- Clôture
- ▨ Table photovoltaïque 2V
- ▨ Piste lourde
- ▨ Piste légère
- ▨ Aire de grutage
- ▨ Fossée / Bande à la terre (SDIS)
- ▨ Bande circulaire (SDIS)
- ▨ Haie multistrata

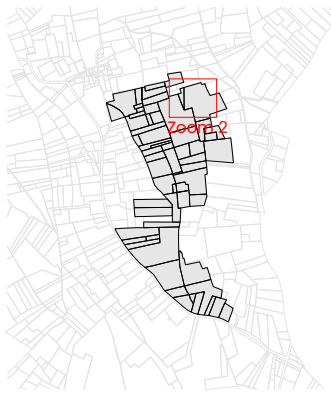

échelle 1:500^{ème}
au format A3



ARCHITECTE

pliē

Plié Architectes
contact-plie@architectes.org

MAITRISE D'OUVRAGE


PHOTOSOL
Producteur d'énergie solaire

PHOTOSOL DEVELOPPEMENT
206 rue Lafayette, 75010 PARIS

Note importante : Copyright sur tous les dessins - ce dessin n'est pas valable pour la construction - TOUTES LES DIMENSIONS ET LES DETAILS INDIQUEES SUR CES PLANS DOIVENT ETRE VERIFIES AVANT LA MISE EN OEUVRE

PC2.4

PLANS DE MASSE DES
CONSTRUCTIONS

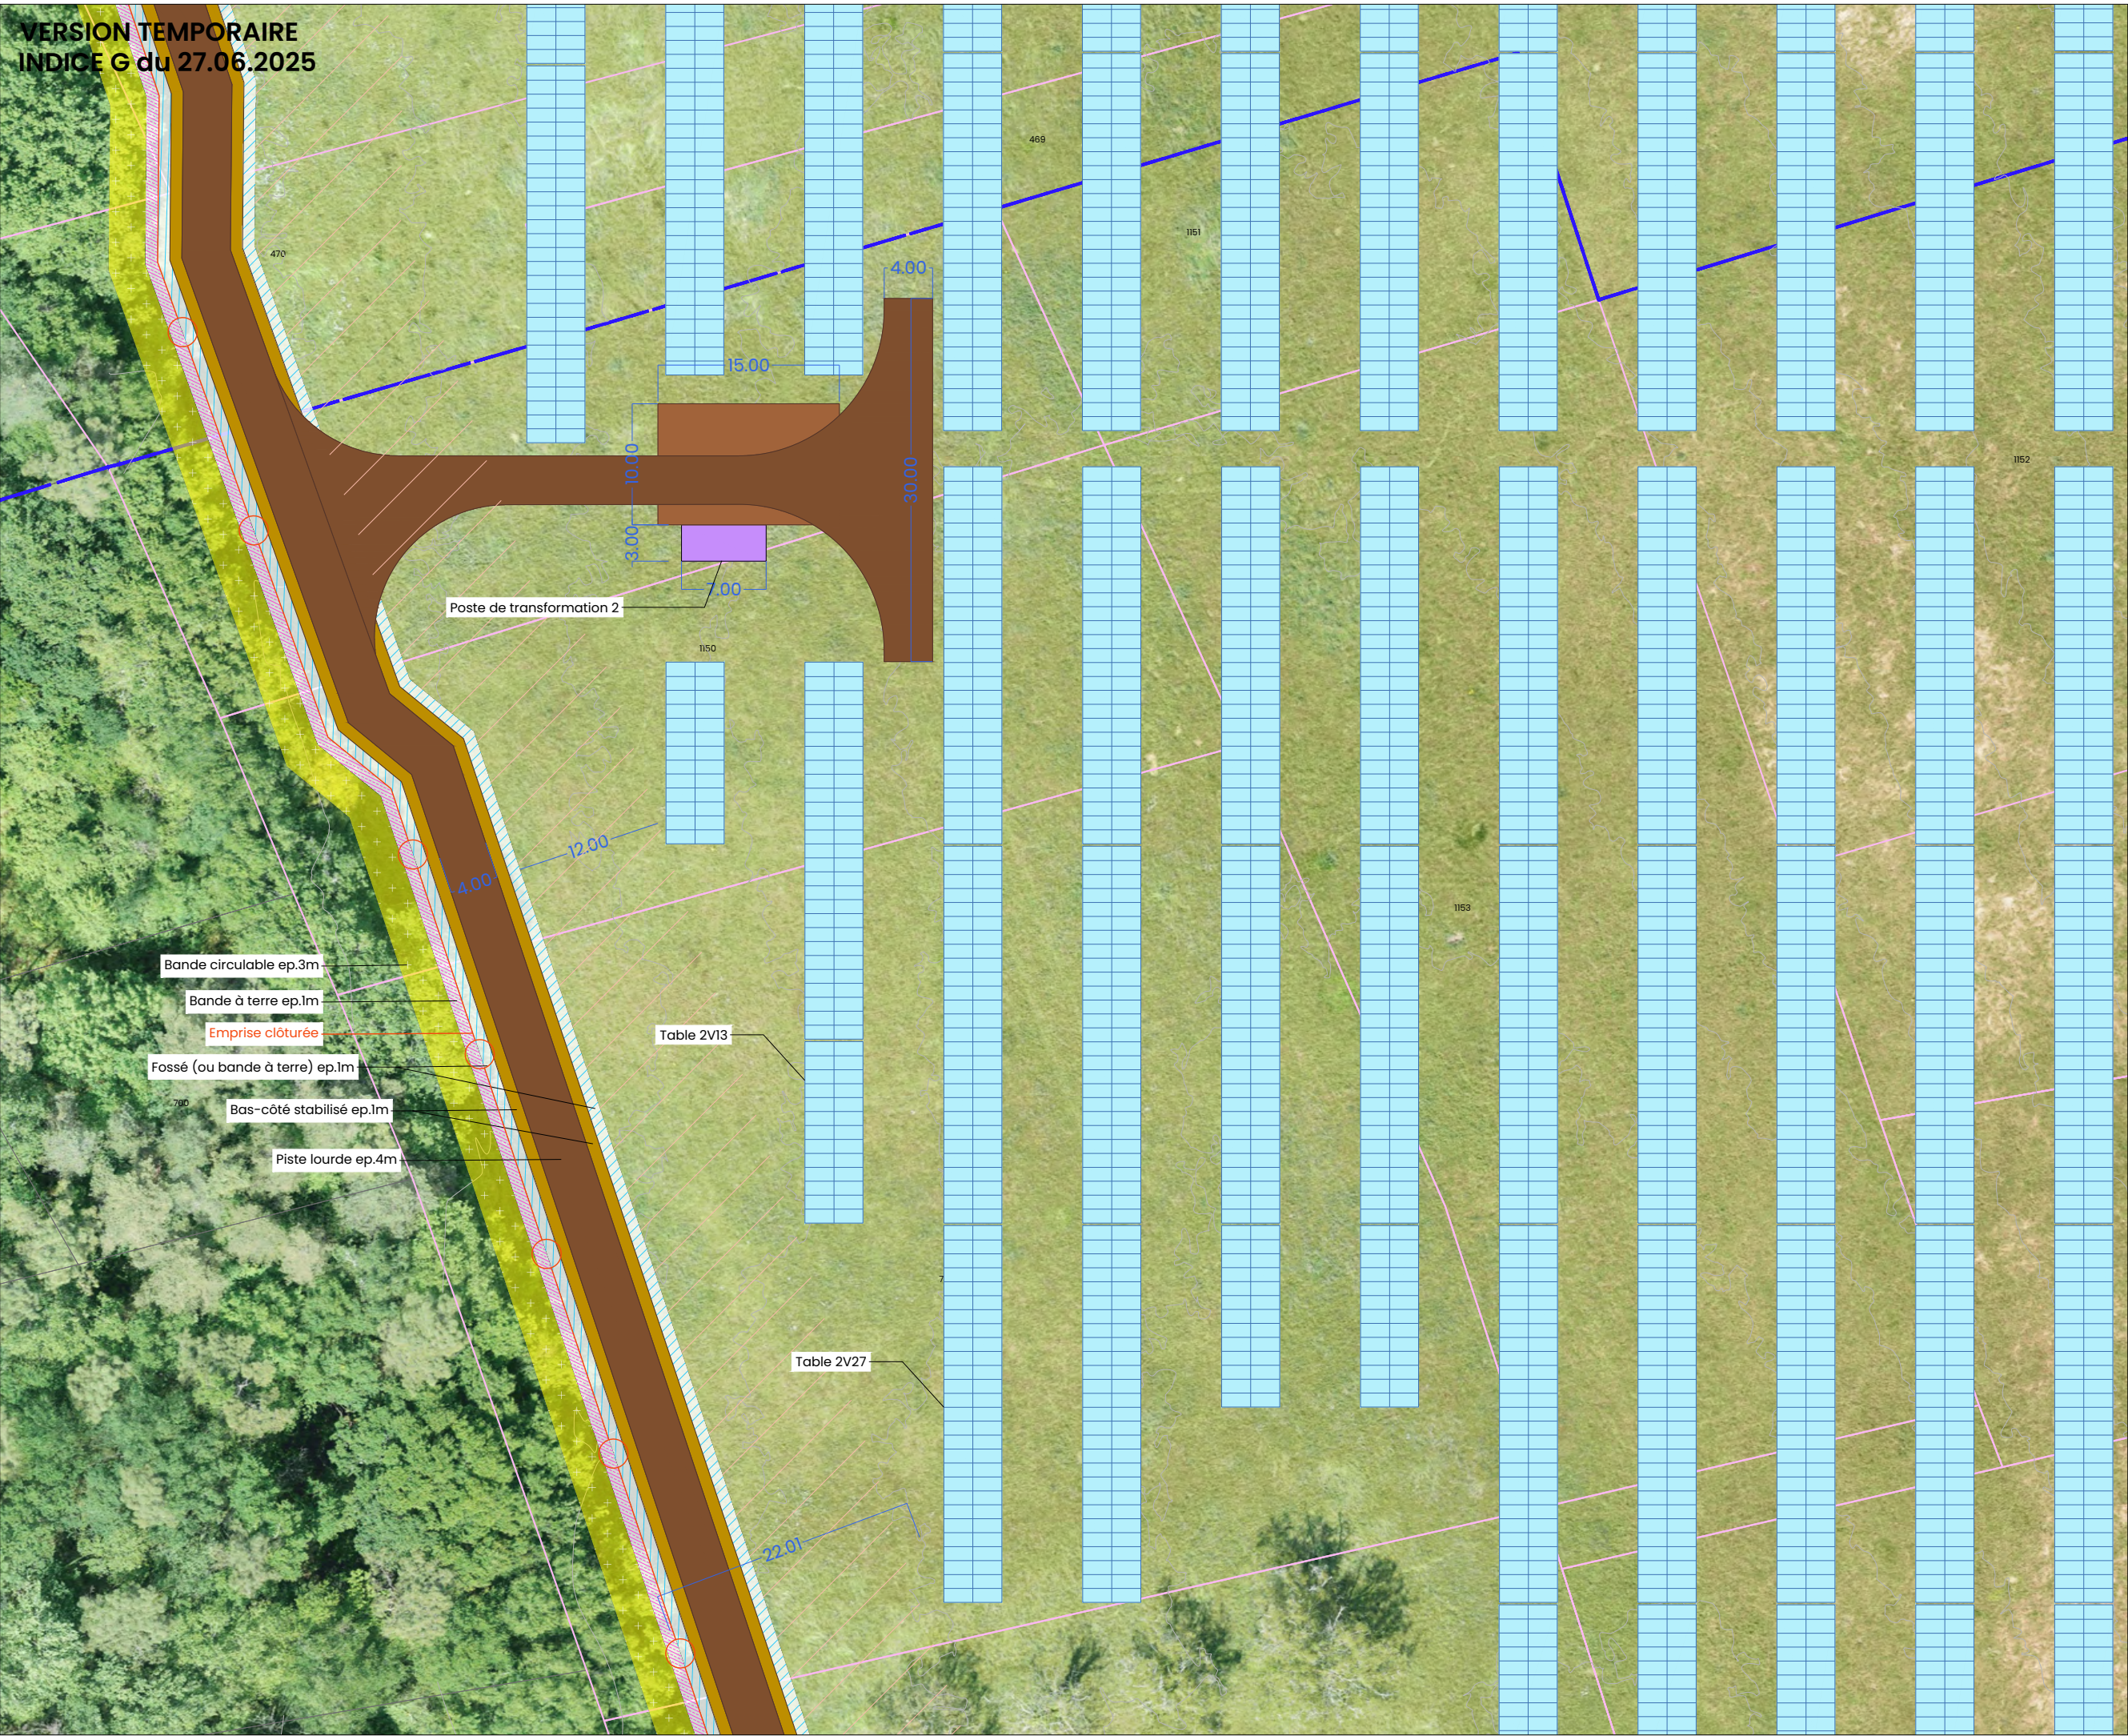


PROJET DE PARC
AGRIVOLTAÏQUE
**CHAMPAGNAC-DE-BELAIR
(24)**

**ZOOM SUR LES
CONSTRUCTIONS**

Légende

- 212 Numéro de parcelle cadastrale
- Limite de parcelle cadastrale
- Parcelles concernées par le projet
- ▨ Zone de culture et d'élevage
- Clôture
- ▨ Table photovoltaïque 2V
- ▨ Poste de transformation
- ▨ Piste lourde
- ▨ Piste légère
- ▨ Aire de grutage
- ▨ Fossée / Bande à la terre (SDIS)
- ▨ Bande circulaire (SDIS)

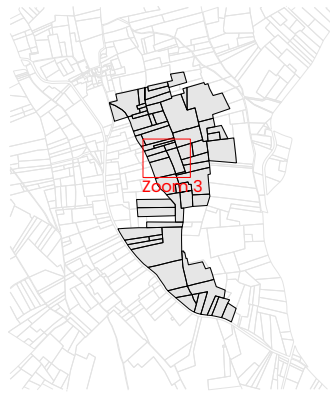

échelle 1:500^{ème}
au format A3



ARCHITECTE

pliē

Plié Architectes
contact-plie@architectes.org

MAITRISE D'OUVRAGE




PHOTOSOL DEVELOPPEMENT
206 rue Lafayette, 75010 PARIS

Note importante : Copyright sur tous les dessins - ce dessin n'est pas valable pour la construction - TOUTES LES DIMENSIONS ET LES DETAILS INDICUES SUR CES PLANS DOIVENT ETRE VERIFIES AVANT LA MISE EN ŒUVRE

PC2.5

PLANS DE MASSE DES
CONSTRUCTIONS

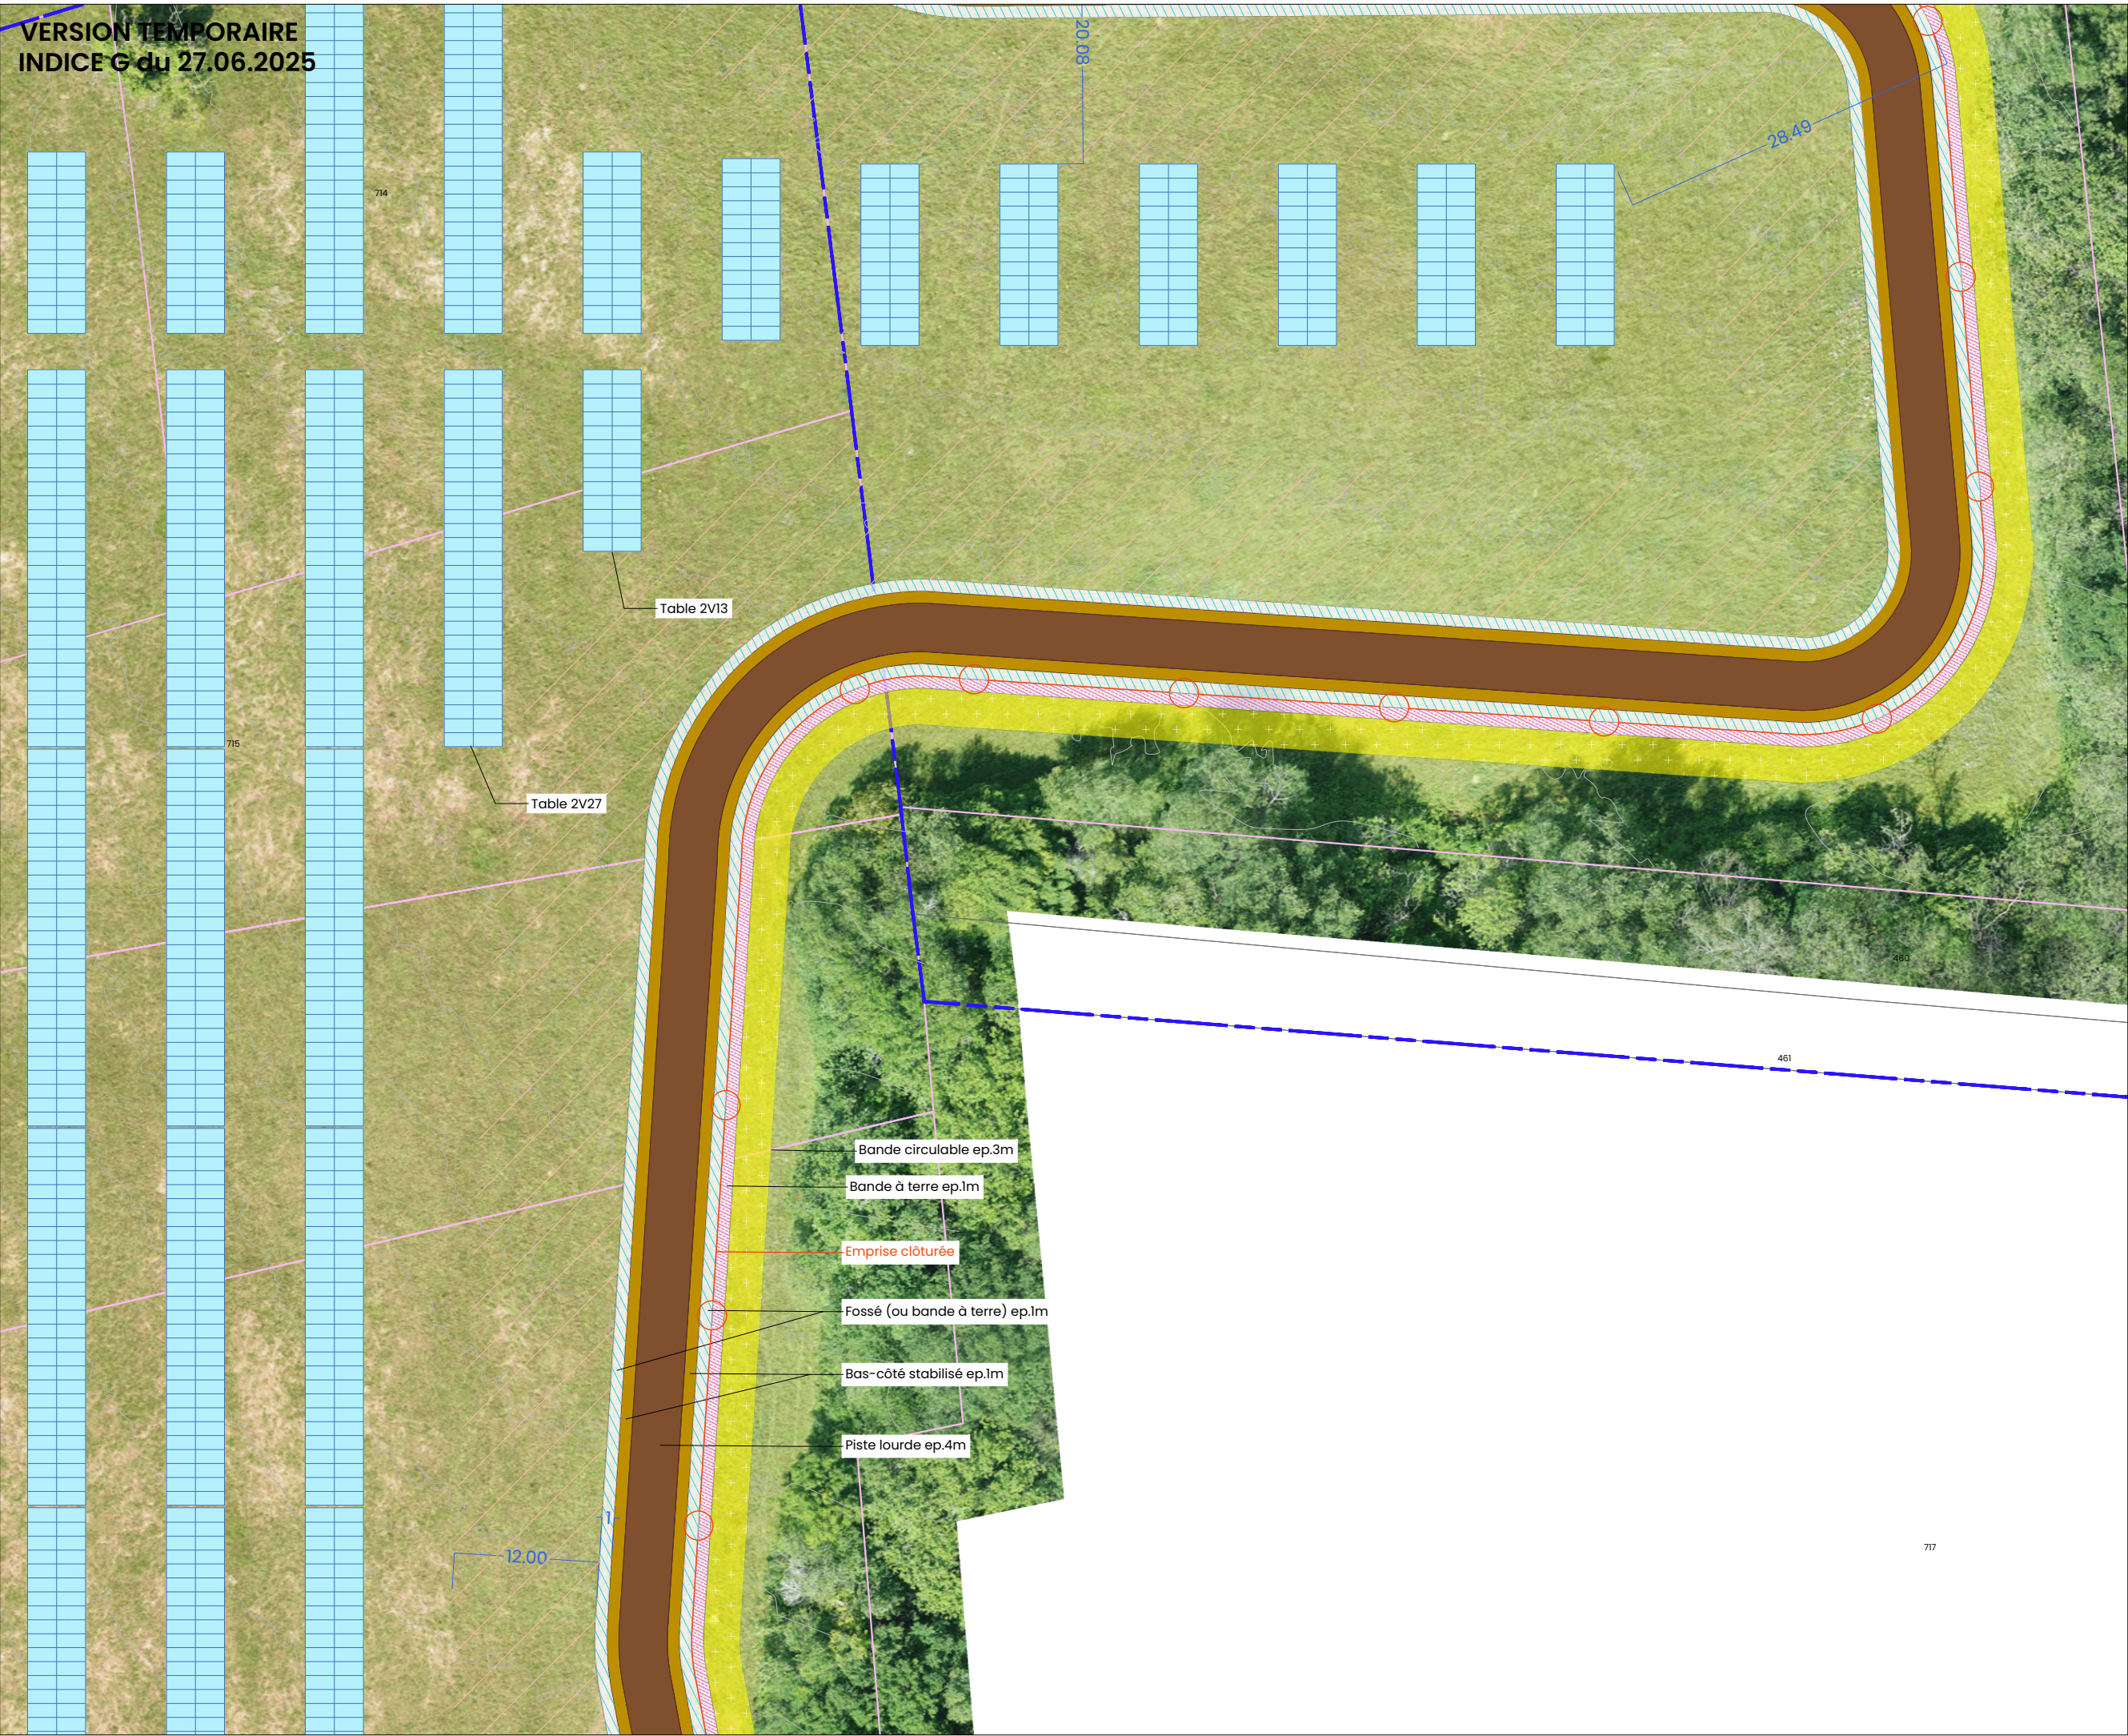

VERSION TEMPORAIRE
INDICE G du 27.06.2025

PROJET DE PARC
AGRIVOLTAÏQUE
**CHAMPAGNAC-DE-BELAIR
(24)**

**ZOOM SUR LES
CONSTRUCTIONS**

Légende

212 Numéro de parcelle cadastrale

— Limite de parcelle cadastrale

— Parcelles concernées par le projet

▨ Zone de culture et d'élevage

— Clôture

▨ Table photovoltaïque 2V

■ Piste lourde

■ Piste légère

▨ Fossée / Bande à la terre (SDIS)

■ Bande circulaire (SDIS)

échelle 1:500^{ème}
au format A3

ARCHITECTE

pliē

Plié Architectes
contact-plie@architectes.org

MAITRISE D'OUVRAGE


 **PHOTOSOL**
Producteur d'énergie solaire

PHOTOSOL DEVELOPPEMENT
206 rue Lafayette, 75010 PARIS

Note importante : Copyright sur tous les dessins - ce dessin n'est pas valable pour la construction - TOUTES LES DIMENSIONS ET LES DETAILS INDIQUEES SUR CES PLANS DOIVENT ETRE VERIFIES AVANT LA MISE EN OEUVRE

PC2.6


**PLANS DE MASSE DES
CONSTRUCTIONS**

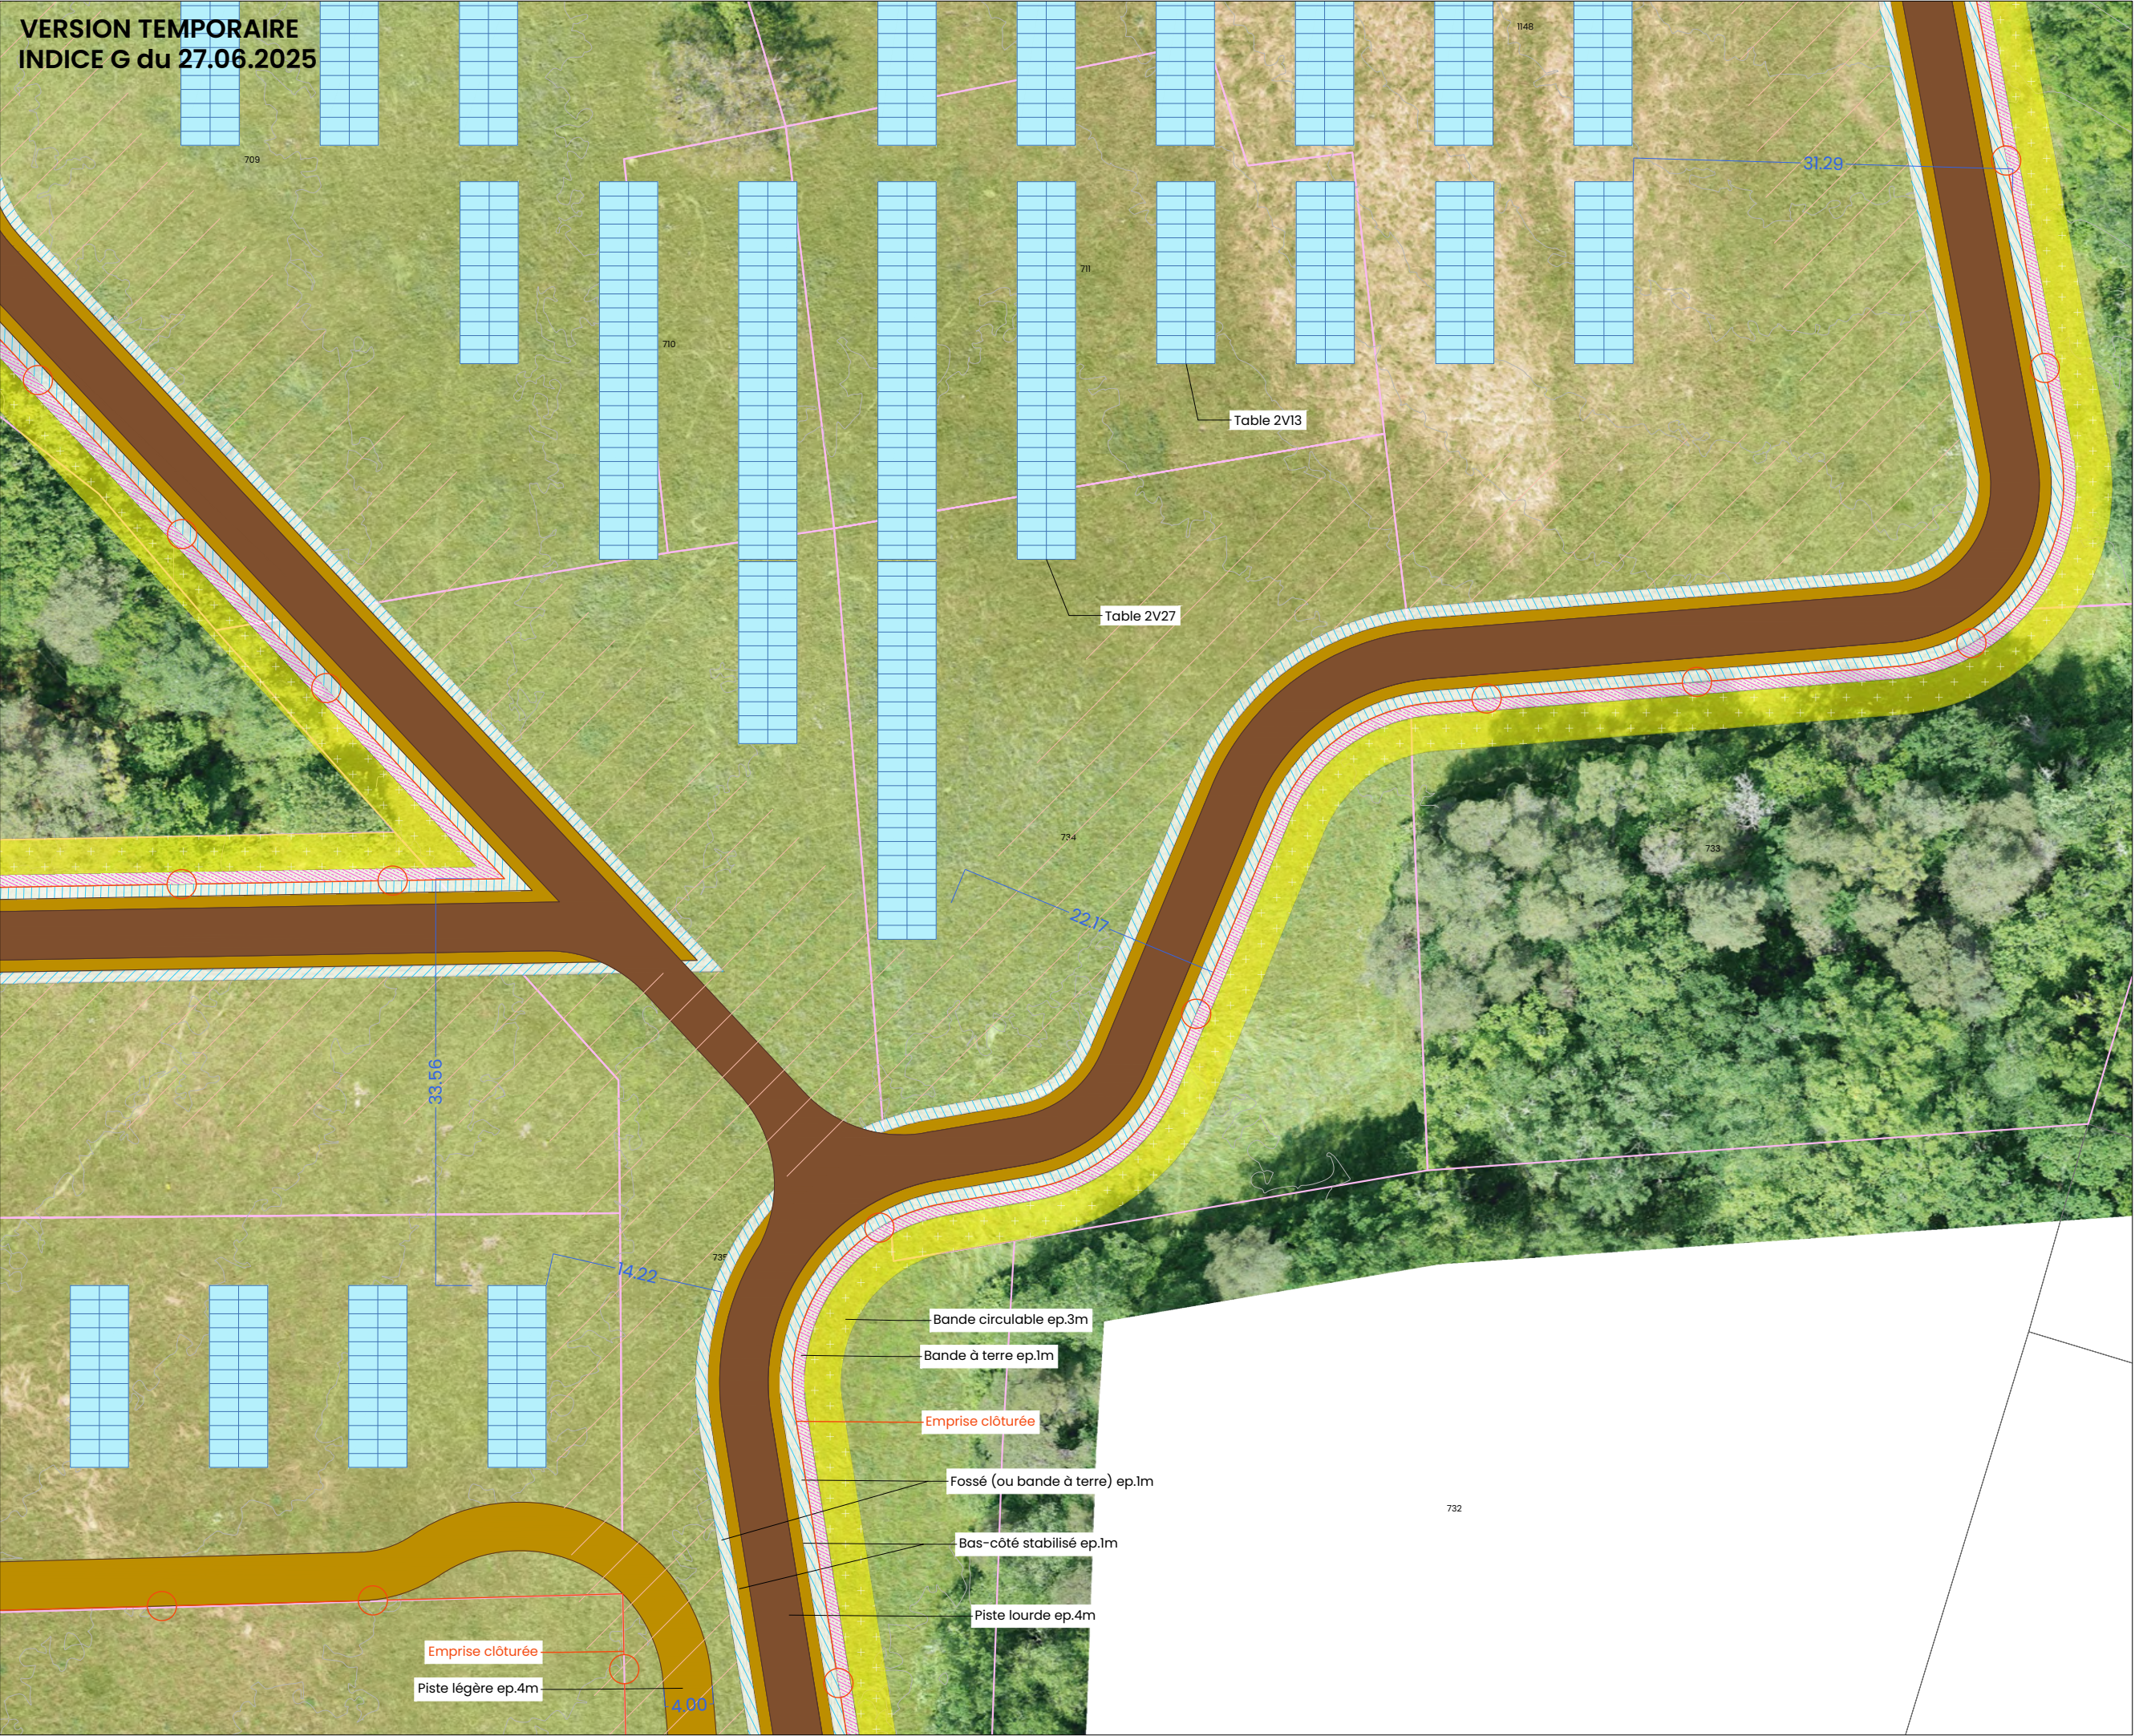

ZOOM SUR LES CONSTRUCTIONS

Légende

- 212 Numéro de parcelle cadastrale
- Limite de parcelle cadastrale
- Parcelles concernées par le projet
- ▨ Zone de culture ou d'élevage
- Clôture
- ▨ Table photovoltaïque 2V
- Piste lourde
- Piste légère
- ▨ Fossée / Bande à la terre (SDIS)
- ▨ Bande circulaire (SDIS)

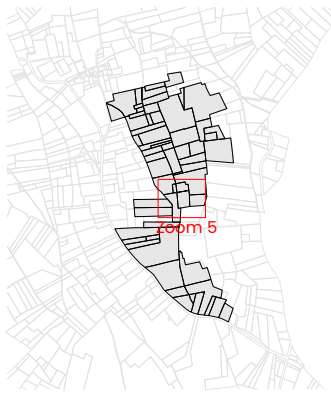

échelle 1:500^{ème}
au format A3



ARCHITECTE

pliē

Plié Architectes
contact-plie@architectes.org

MAITRISE D'OUVRAGE


 **PHOTOSOL**
Producteur d'énergie solaire

PHOTOSOL DEVELOPPEMENT
206 rue Lafayette, 75010 PARIS

Note importante : Copyright sur tous les dessins - ce dessin n'est pas valable pour la construction - TOUTES LES DIMENSIONS ET LES DETAILS INDIQUEES SUR CES PLANS DOIVENT ETRE VERIFIES AVANT LA MISE EN OEUVRE

PC2.7


PLANS DE MASSE DES
CONSTRUCTIONS

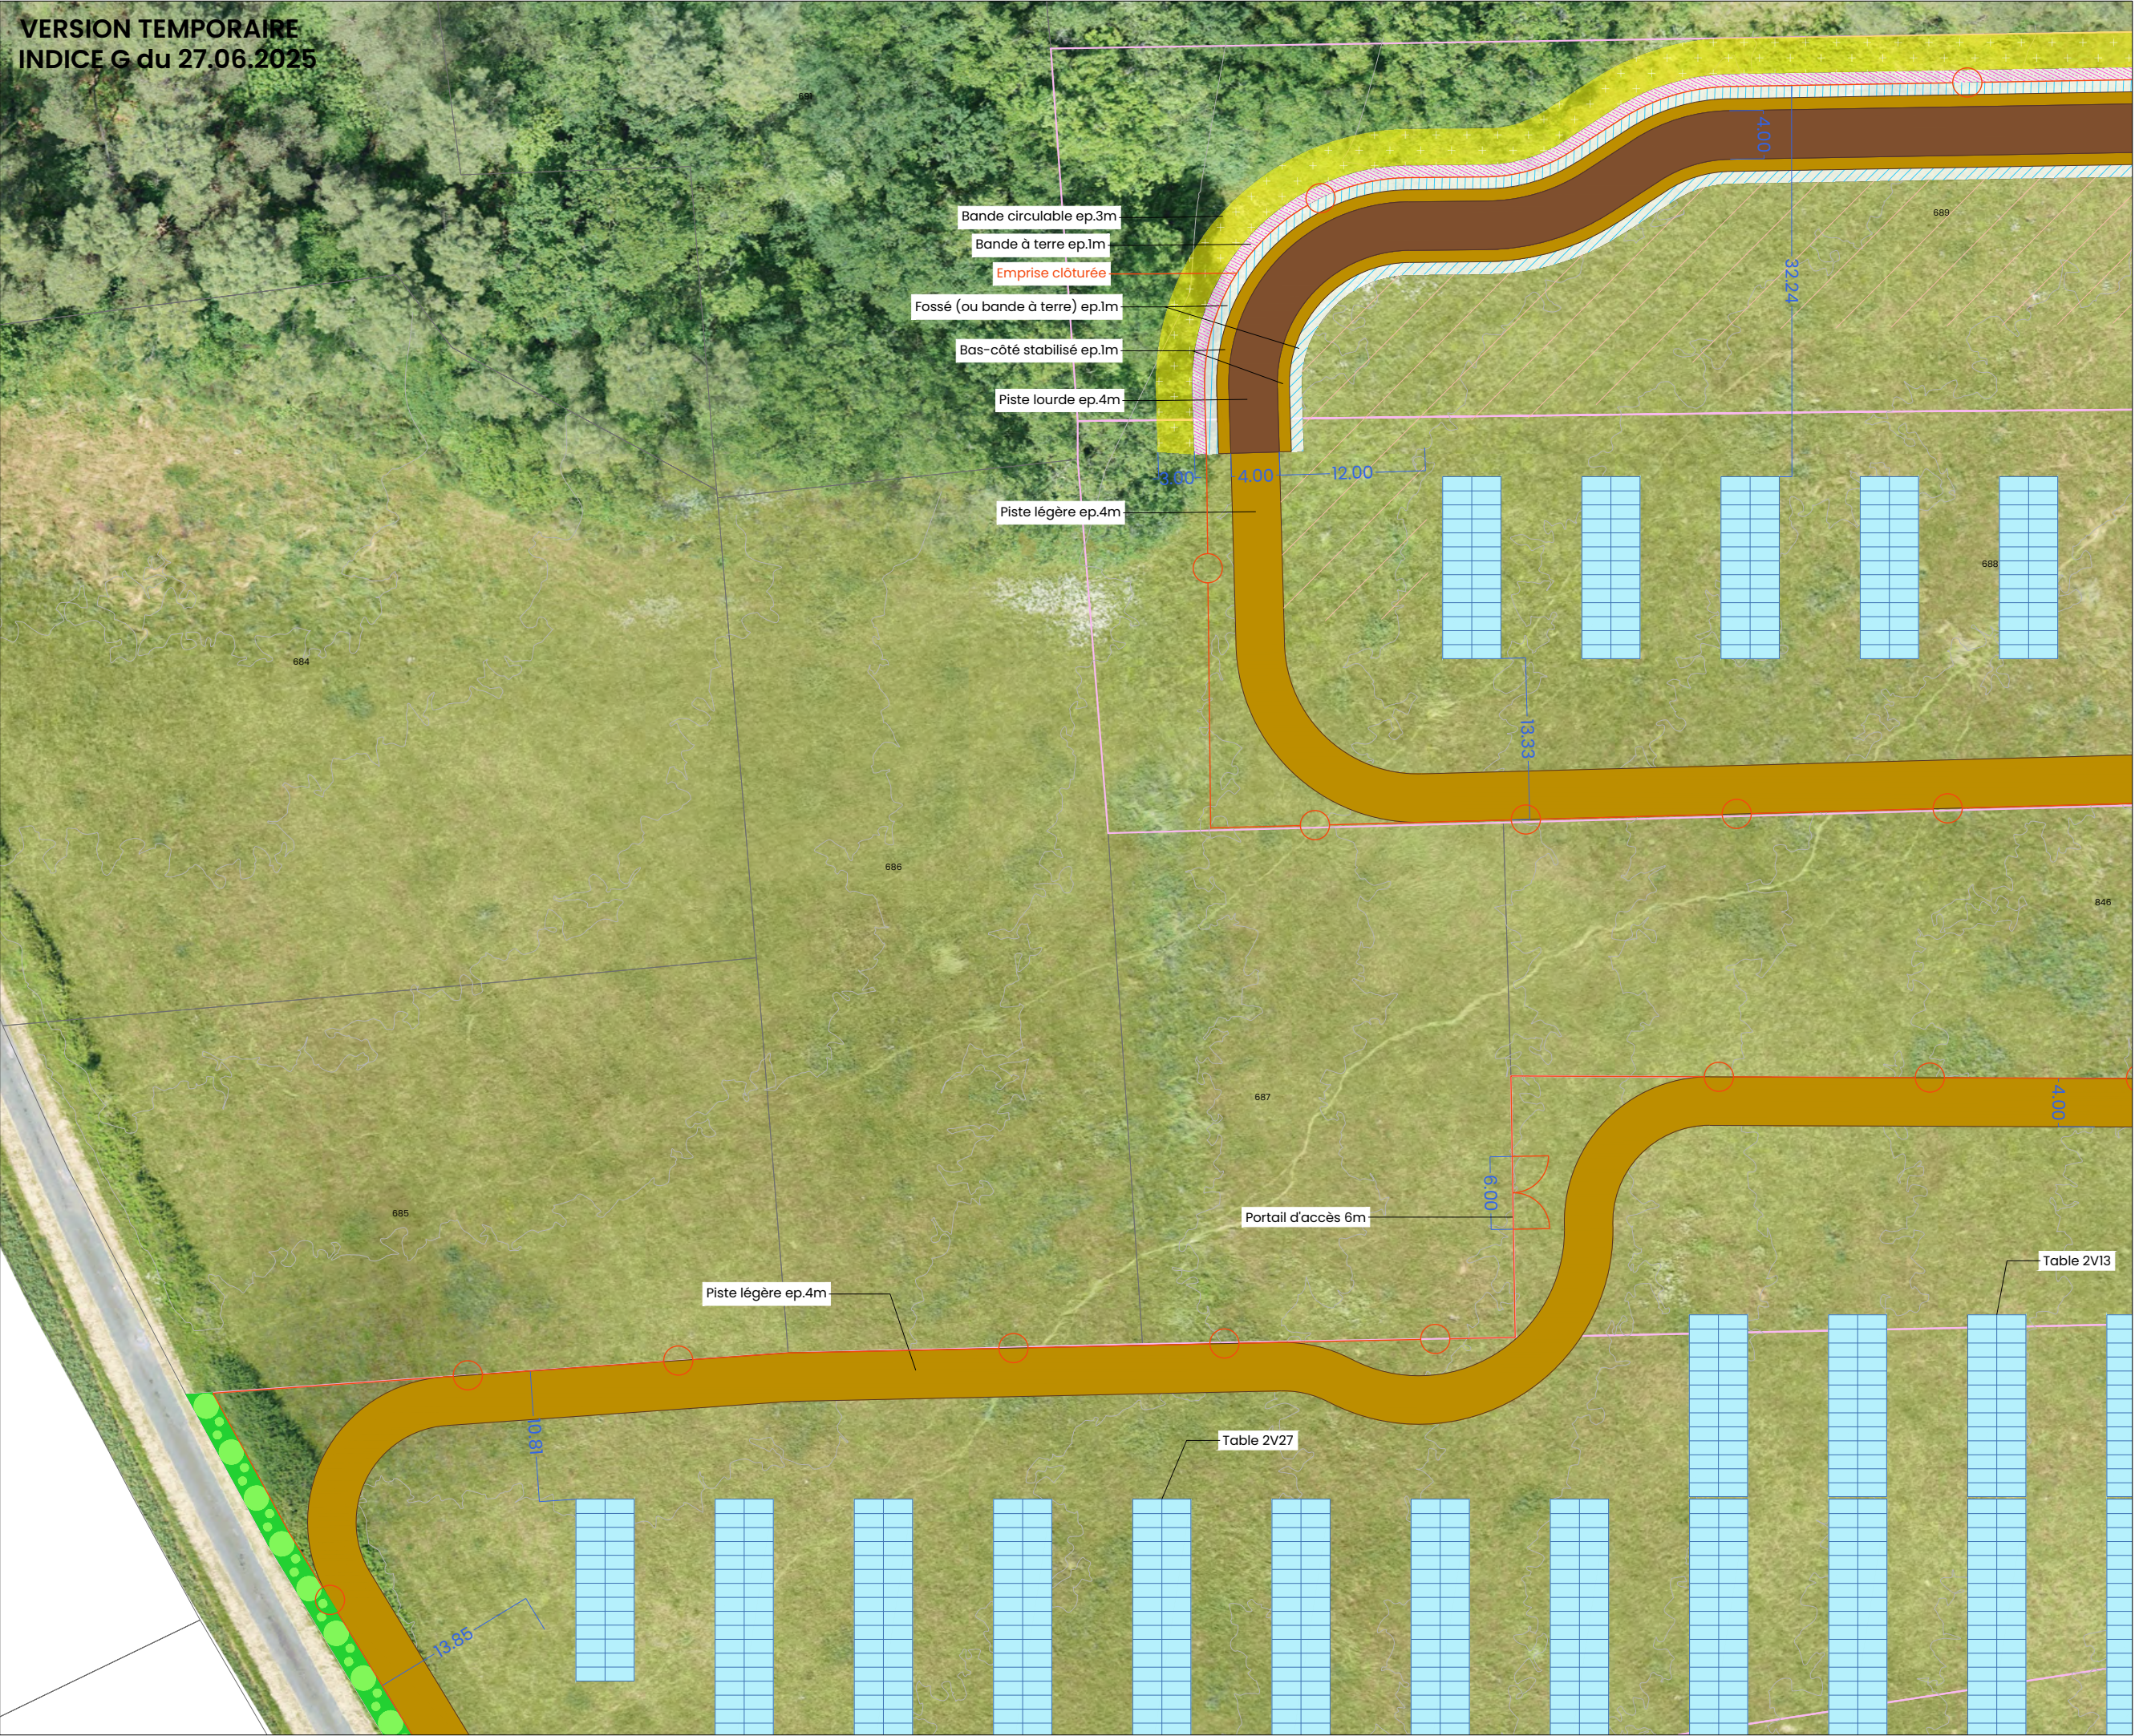

ZOOM SUR LES CONSTRUCTIONS

Légende

- 212 Numéro de parcelle cadastrale
- Limite de parcelle cadastrale
- Parcelles concernées par le projet
- ▨ Zone de culture ou d'élevage
- ⌒ Portail d'accès centrale PV
- Clôture
- ▨ Table photovoltaïque 2V
- ▨ Piste lourde
- ▨ Piste légère
- ▨ Fossée / Bande à la terre (SDIS)
- ▨ Bande circulaire (SDIS)
- ▨ Haie multistrata

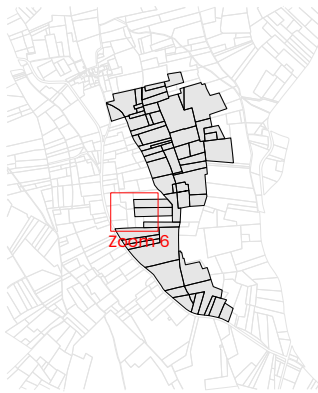

échelle 1:500^{ème}
au format A3



ARCHITECTE

pliē

Plié Architectes
contact-plie@architectes.org

MAITRISE D'OUVRAGE


 **PHOTOSOL**
Producteur d'énergie solaire

PHOTOSOL DEVELOPPEMENT
206 rue Lafayette, 75010 PARIS

Note importante : Copyright sur tous les dessins - ce dessin n'est pas valable pour la construction - TOUTES LES DIMENSIONS ET LES DETAILS INDIQUEES SUR CES PLANS DOIVENT ETRE VERIFIES AVANT LA MISE EN OEUVRE

PC2.8

PLANS DE MASSE DES
CONSTRUCTIONS

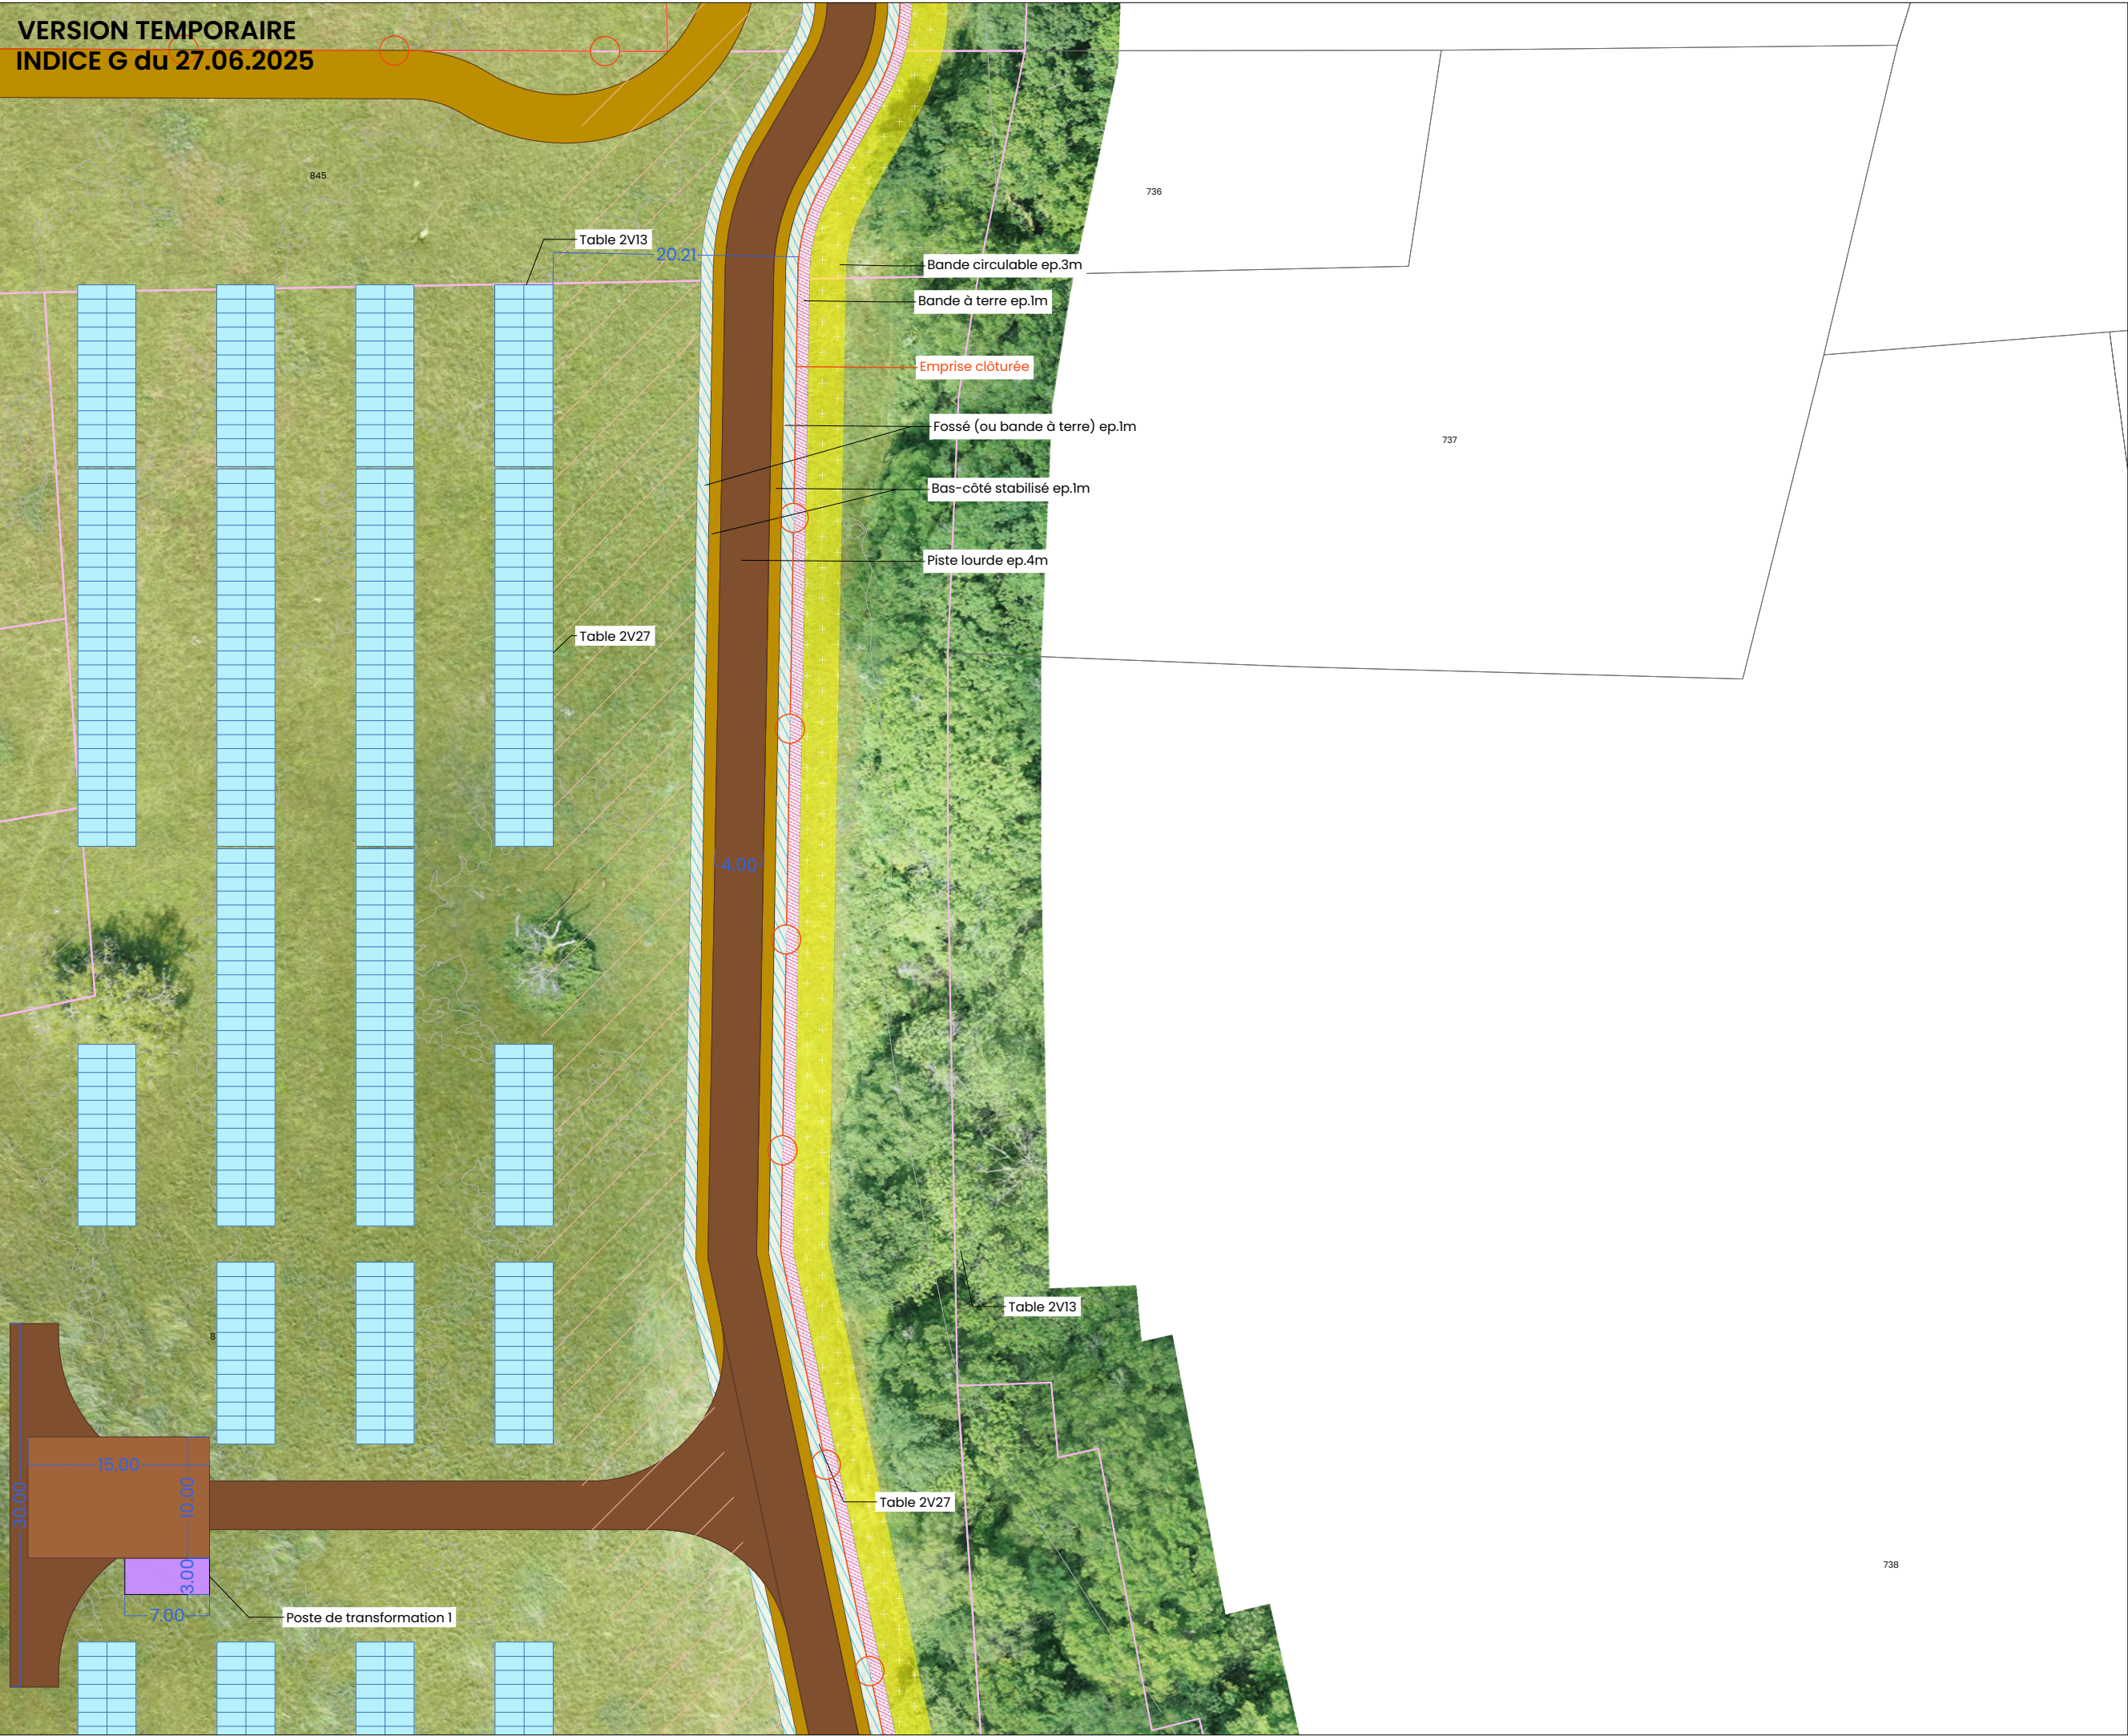


PROJET DE PARC
AGRIVOLTAÏQUE
**CHAMPAGNAC-DE-BELAIR
(24)**

**ZOOM SUR LES
CONSTRUCTIONS**

Légende

- 212 Numéro de parcelle cadastrale
- Limite de parcelle cadastrale
- Parcelles concernées par le projet
- ▨ Zone de culture ou d'élevage
- Clôture
- ▨ Table photovoltaïque 2V
- ▨ Poste de transformation
- ▨ Piste lourde
- ▨ Piste légère
- ▨ Aire de grutage
- ▨ Fossée / Bande à la terre (SDIS)
- ▨ Bande circulaire (SDIS)

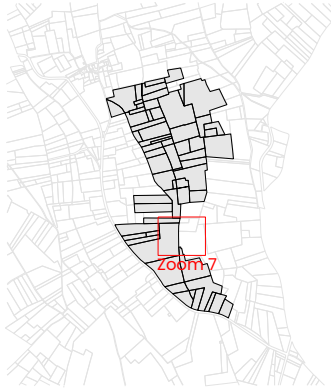

échelle 1:500 ème
au format A3



ARCHITECTE

pliē

Plié Architectes
contact-plie@architectes.org

MAITRISE D'OUVRAGE



PHOTOSOL DEVELOPPEMENT
206 rue Lafayette, 75010 PARIS

Note importante : Copyright sur tous les dessins - ce dessin n'est pas valable pour la construction - TOUTES LES DIMENSIONS ET LES DETAILS INDIQUEES SUR CES PLANS DOIVENT ETRE VERIFIES AVANT LA MISE EN OEUVRE

PC2.9


PLANS DE MASSE DES
CONSTRUCTIONS



ZOOM SUR LES
CONSTRUCTIONS

Légende

- 212 Numéro de parcelle cadastrale
- Limite de parcelle cadastrale
- Parcelles concernées par le projet
- Clôture
- Table photovoltaïque 2V
- Piste légère
- Haie multistrata

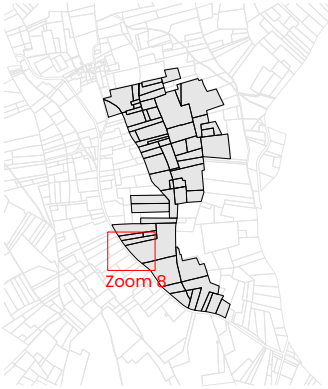

échelle 1:500^{ème}
au format A3



ARCHITECTE

pliē

Plié Architectes
contact-plie@architectes.org

MAITRISE D'OUVRAGE




PHOTOSOL DEVELOPPEMENT
206 rue Lafayette, 75010 PARIS

Note importante : Copyright sur tous les dessins - ce dessin n'est pas valable pour la construction - TOUTES LES DIMENSIONS ET LES DETAILS INDIQUEES SUR CES PLANS DOIVENT ETRE VERIFIES AVANT LA MISE EN OEUVRE

PC2.10

PLANS DE MASSE DES
CONSTRUCTIONS


PLANS DE MASSE DES CONSTRUCTIONS

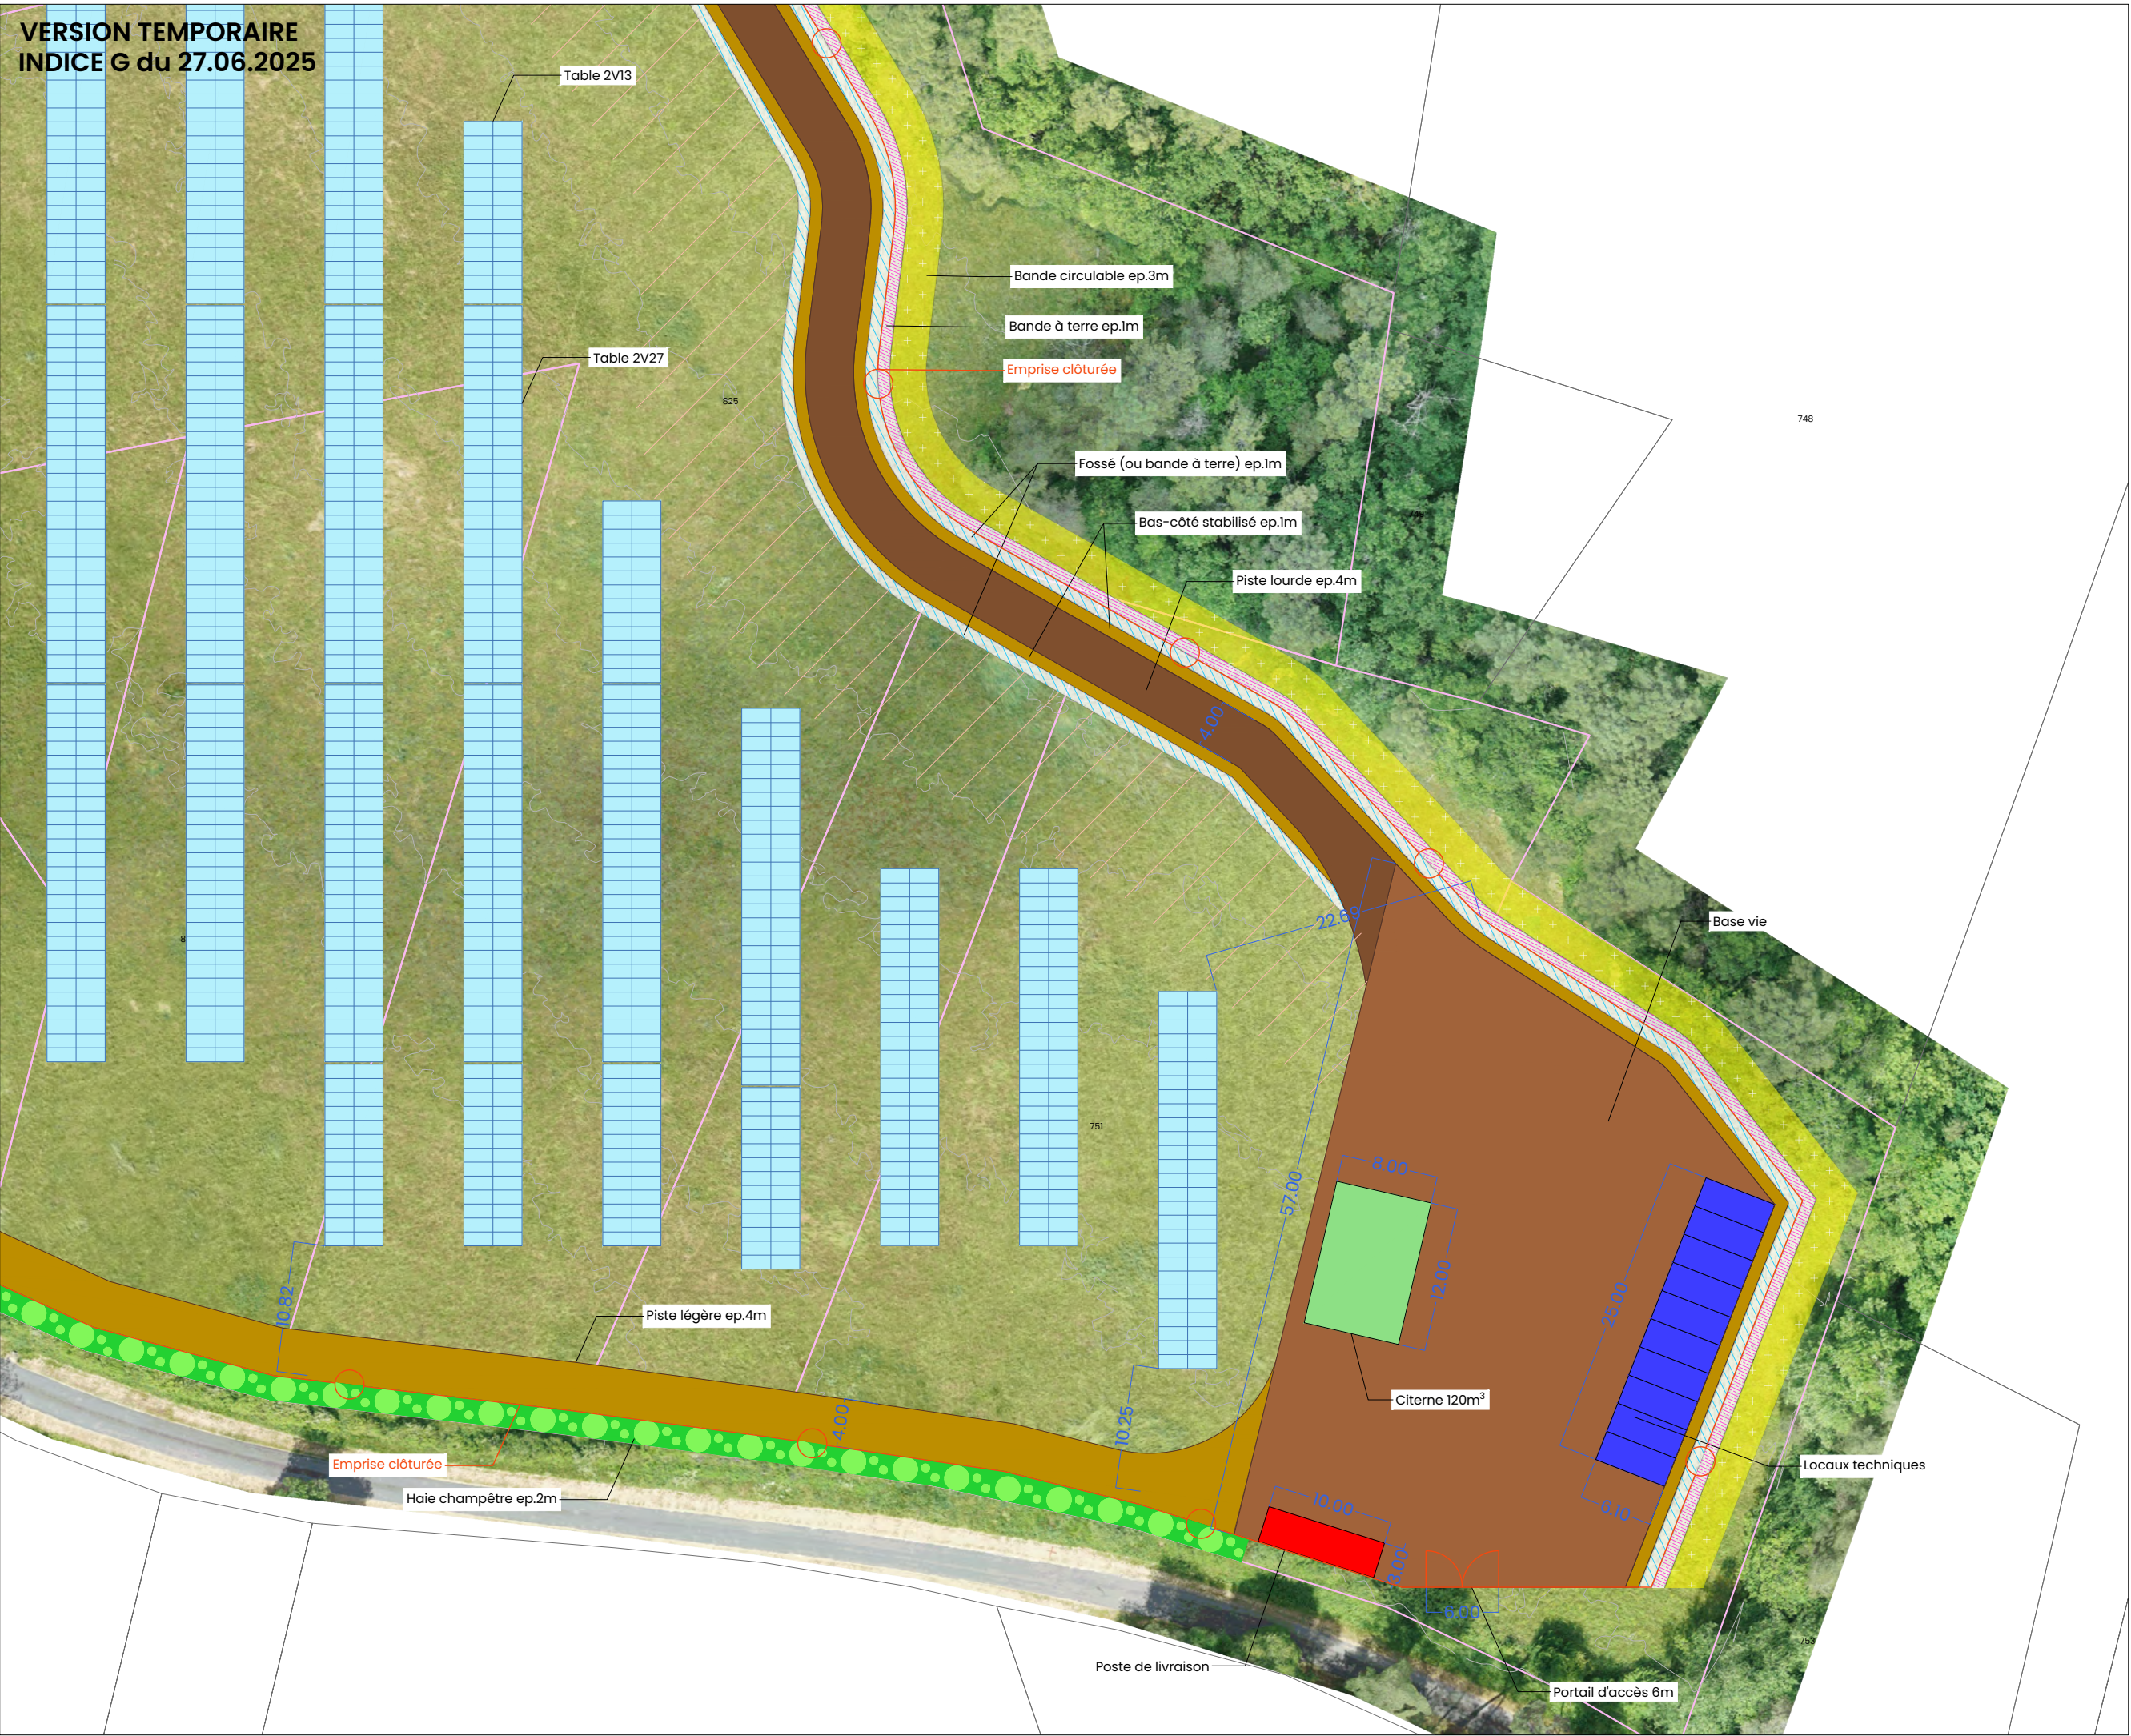

**ZOOM SUR LES
CONSTRUCTIONS**

Légende

- 212 Numéro de parcelle cadastrale
- Limite de parcelle cadastrale
- Parcelles concernées par le projet
- ▨ Zone de culture ou d'élevage
- ⌋ Portail d'accès centrale PV
- Clôture
- ▨ Table photovoltaïque 2V
- Piste lourde
- Piste légère
- Base vie
- ▨ Fossée / Bande à la terre (SDIS)
- Bande circulaire (SDIS)
- ▨ Haie multistratée
- ▨ Poste de livraison
- ▨ Citerne 120m³
- ▨ Locaux techniques

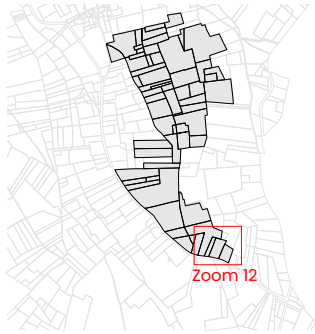

échelle 1:500^{ème}
au format A3



ARCHITECTE

pliē

Plié Architectes
contact-plie@architectes.org

MAITRISE D'OUVRAGE



PHOTOSOL DEVELOPPEMENT
206 rue Lafayette, 75010 PARIS

Note importante : Copyright sur tous les dessins - ce dessin n'est pas valable pour la construction - TOUTES LES DIMENSIONS ET LES DETAILS INDIQUEES SUR CES PLANS DOIVENT ETRE VERIFIES AVANT LA MISE EN OEUVRE

PC2.12

PLANS DE MASSE DES
CONSTRUCTIONS