



GÉOMÈTRE-EXPERT
GARANT D'UN CADRE DE VIE DURABLE

Département de la DORDOGNE


Commune de MAREUIL EN PERIGORD

Impasse des enfants

Propriété de la COMMUNE DE MAREUIL EN PERIGORD

PROJET DE DIVISION

PLAN NON TERMINE

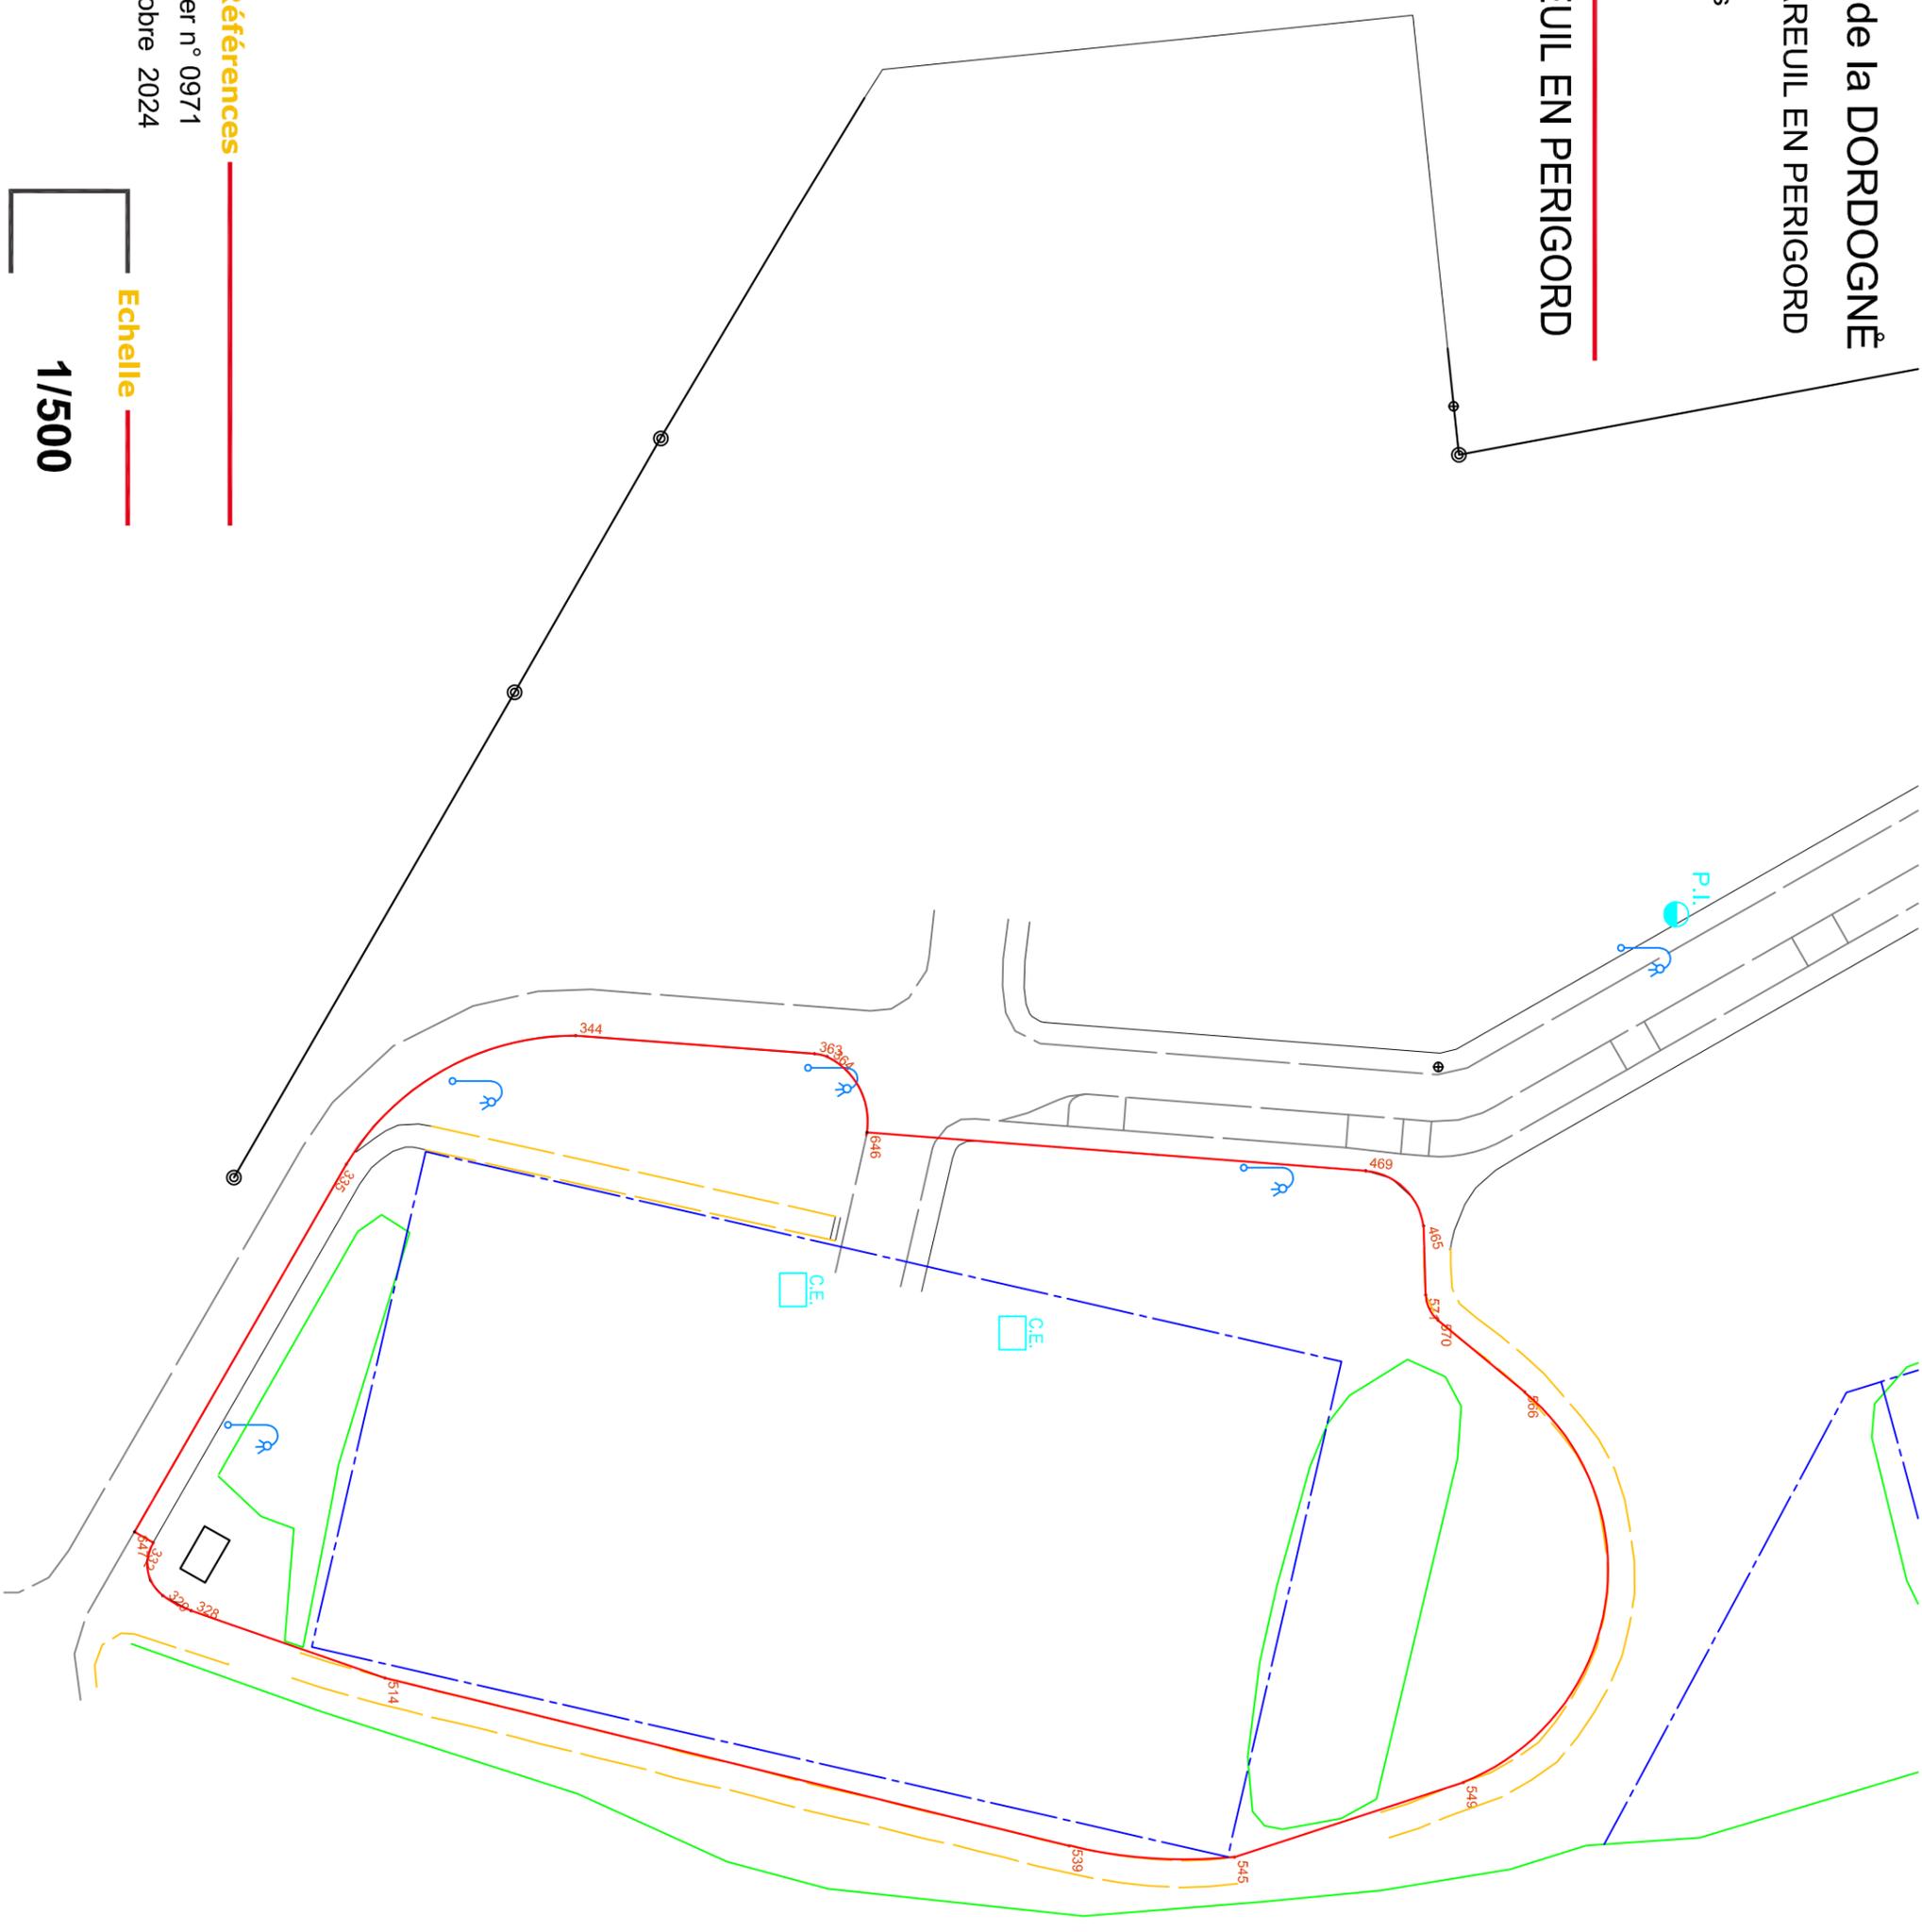

Références

Dossier n° 0971
octobre 2024

Echelle

1/500



BONNETTEAU
SELARL au capital de 10 000€
GÉOMÈTRE-EXPERT
19, rue Gambetta - 24310 BRANTOME EN PERIGORD
SIRET: 528 692 817 00026
Tel: 05.53.46.53.60
lcl.c.bonneteau@geometre-expert.fr