



GÉOMÈTRE-EXPERT
GARANT D'UN CADRE DE VIE DURABLE


Département de la DORDOGNE
Commune de CHAMPAGNAC-DE-BELAIR

Lieudit : "La Terre du Libourni"

Propriété de la communauté de communes DRONNE ET BELLE

PROJET DE DIVISION

- L E G E N D E :
- ⊙ *Borne O. G. E. existante*
 - ⊠ *Borne O. G. E. nouvelle*
 - *Limite de propriété*
 - *Limite de division*
 - - - *Application fiscale issue du plan cadastral*
 - *Support électrique H. T. A.*
 - *Ligne électrique H. T. A.*

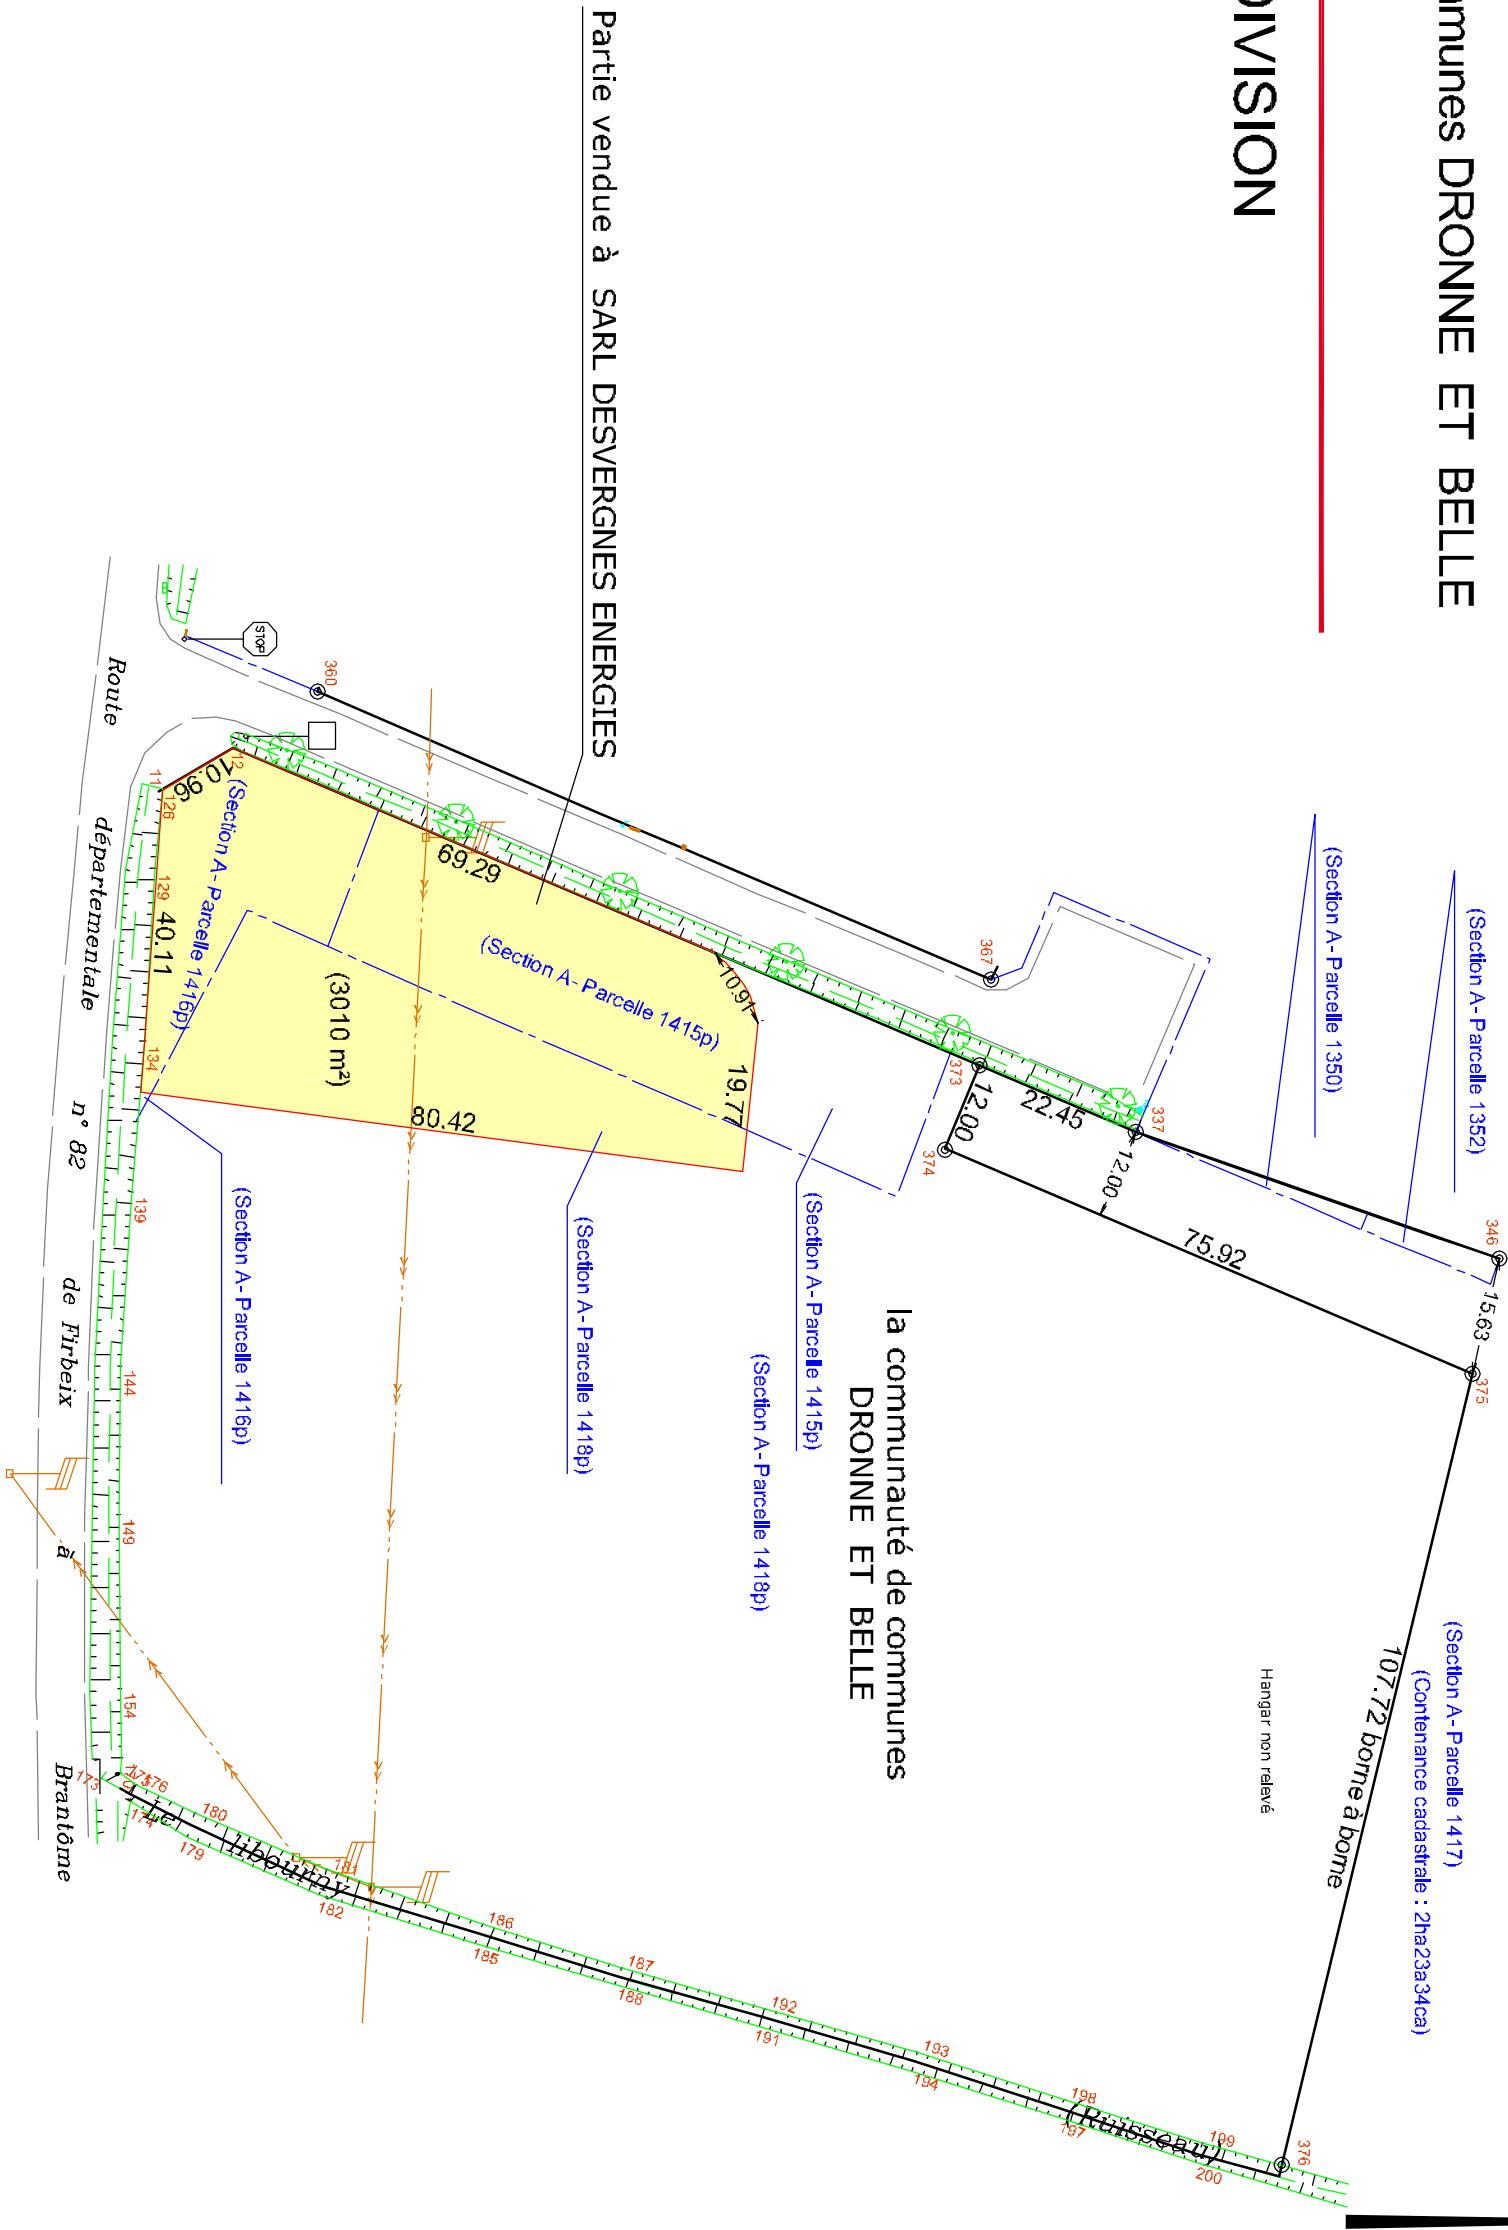

Références

Dossier n° 0974
avril 2025

Echelle

1/1000



BONNETEAU
SELARL au capital de 10 000€
GÉOMÈTRE-EXPERT

19, rue Gambetta - 24310 BRANTÔME EIN PERIGORD
▲ SIRET:528 692 817 00026
▲ Tél:05.53.46.53.60
▲ loi.bonneteau@geometre-expert.fr