


NL.AA
Niez Larraufie . Architectes Associés

PHASE : APS
09/02/2026

Constuction d'un bâtiment à usage communautaire

NL.AA
170 rue de Bègles - 33800 Bordeaux

Communauté de communes Dronne et Belle
139 rue d'Hippocrate, ZA Pierre Levée - 24310 Brantôme en Périgord

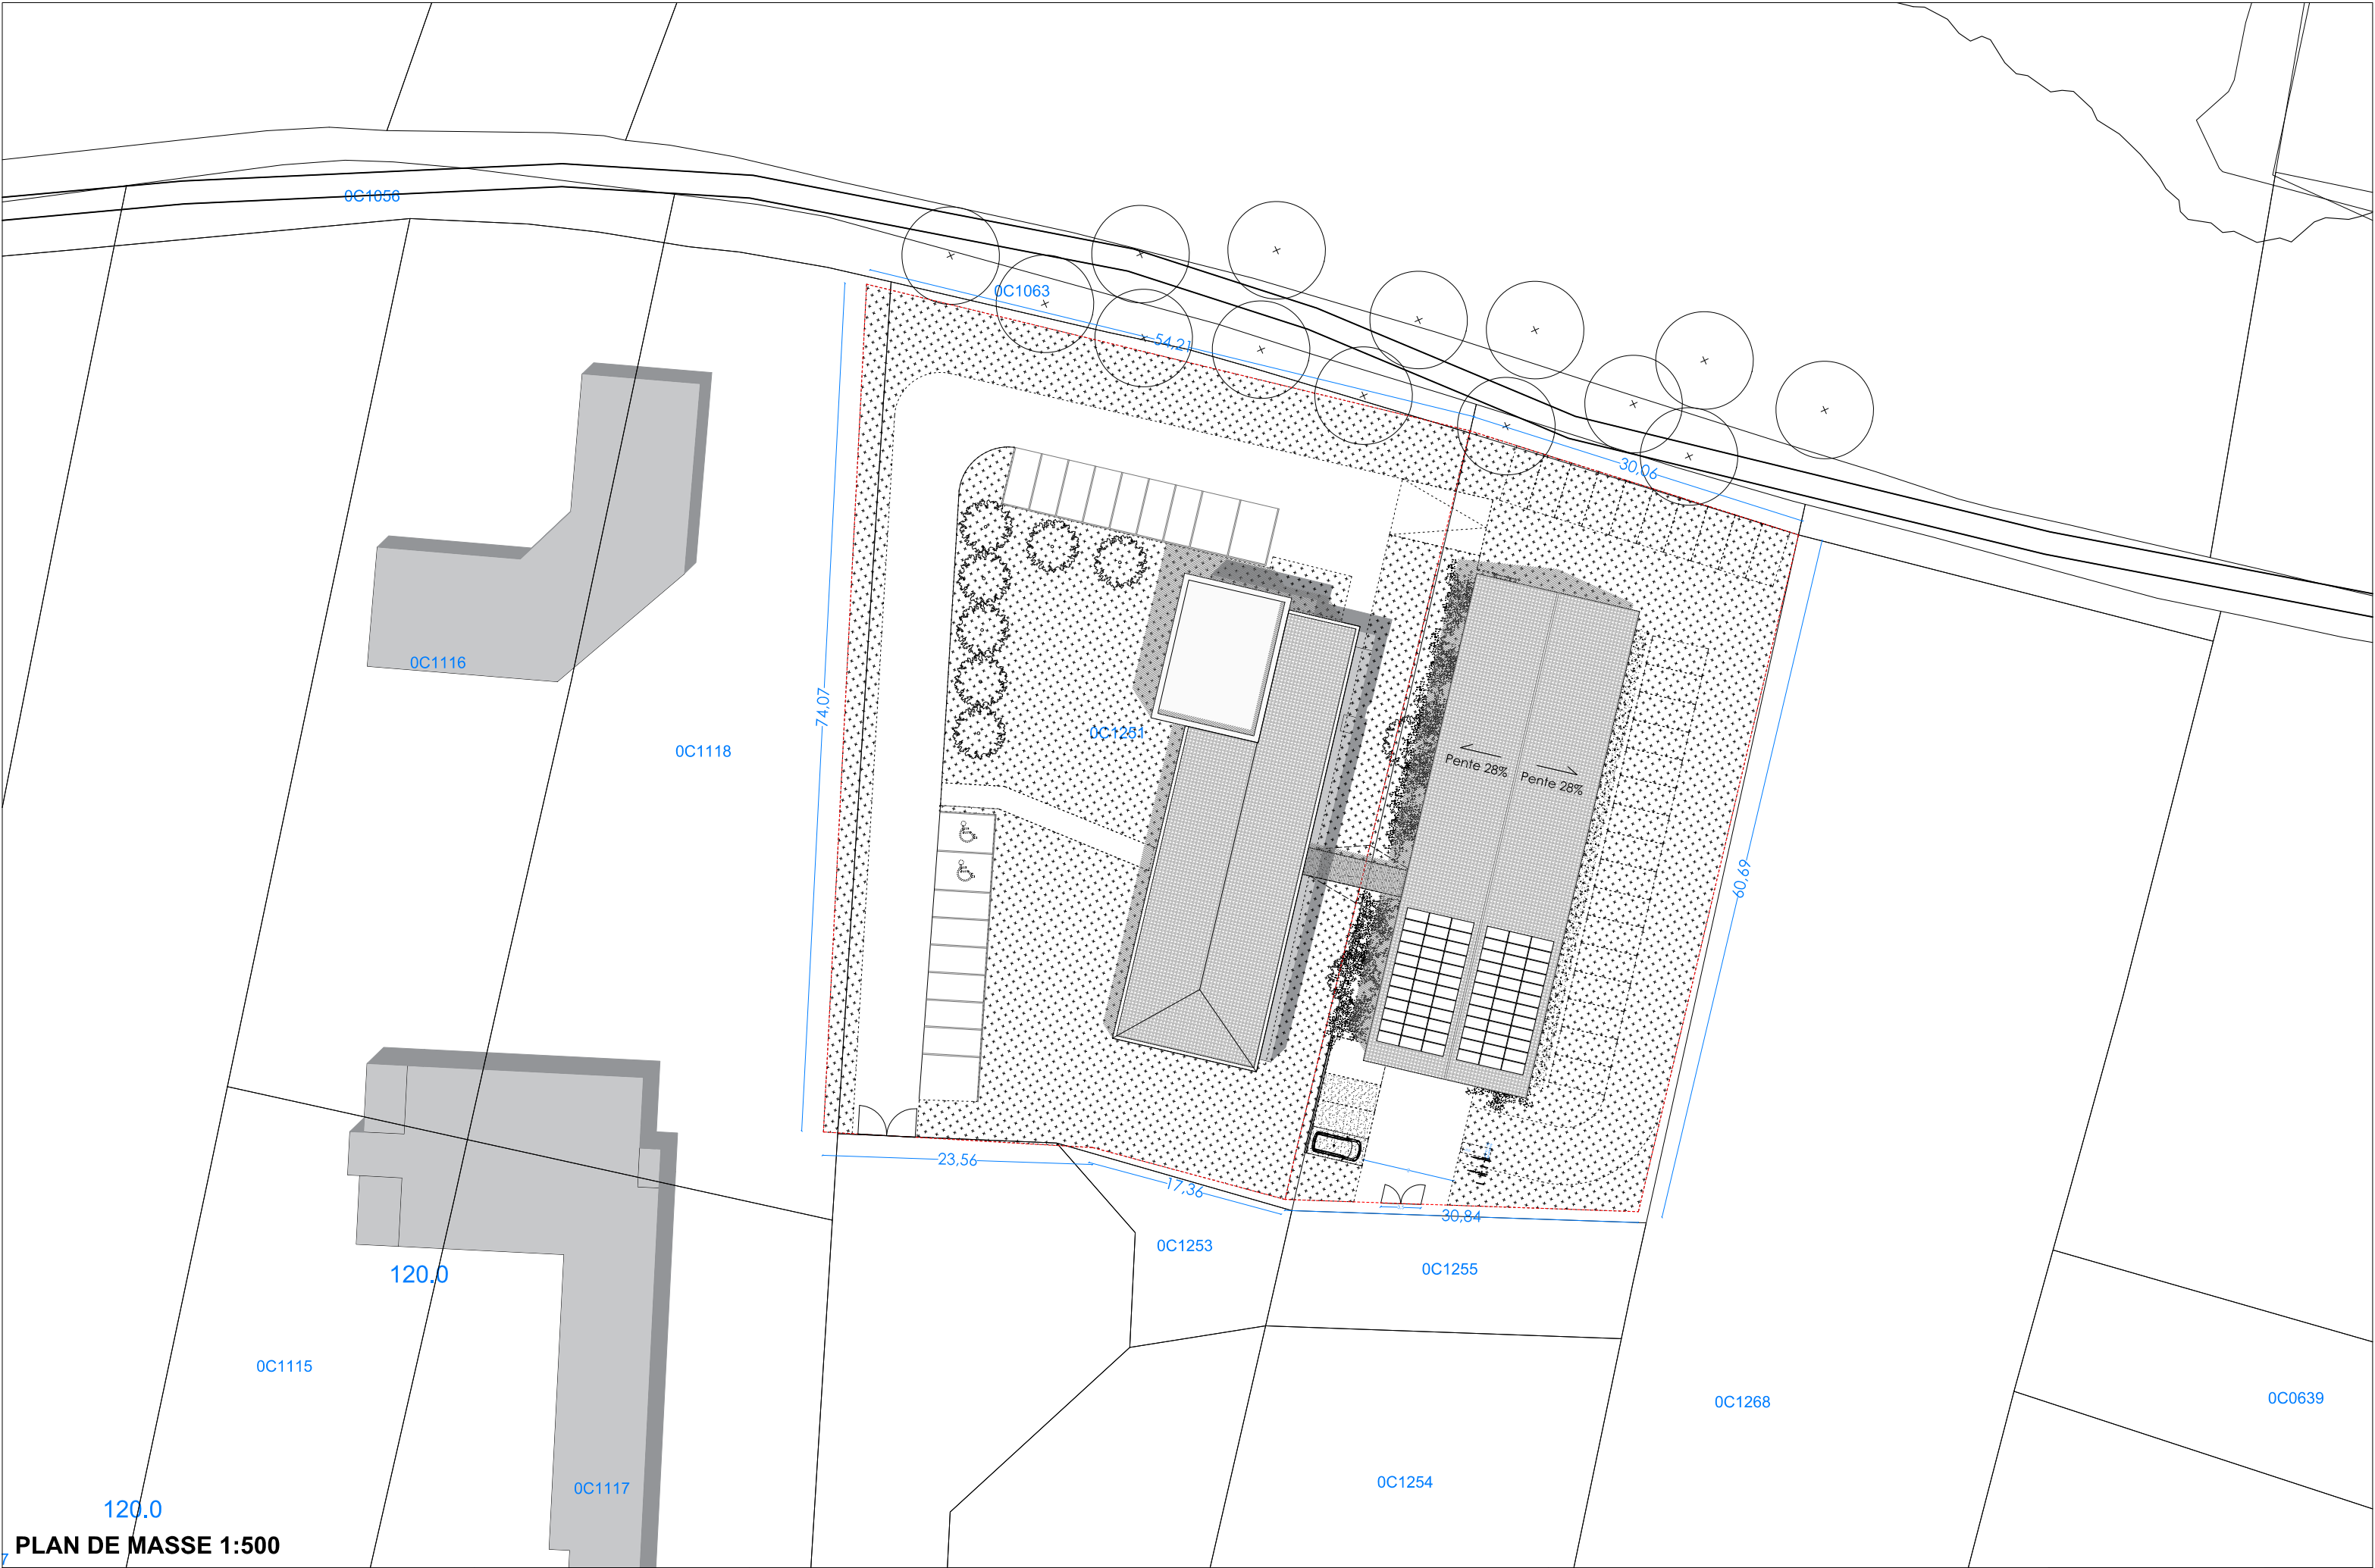

PLAN DE MASSE 1:500

PLAN DE MASSE 1:250


CONSTRUCTION D'UN BÂTIMENT ADMINISTRATIF

Ces documents ne sont pas des plans d'exécution et ne peuvent être utilisés pour la réalisation de l'ouvrage.

PLAN DE MASSE

1:250

09.02.2026

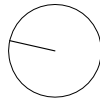

PLAN DE RDC 1:250

CONSTRUCTION D'UN BÂTIMENT ADMINISTRATIF

Ces documents ne sont pas des plans d'exécution et ne peuvent être utilisés pour la réalisation de l'ouvrage.


PLAN DE RDC


1:250

09.02.2026



APS

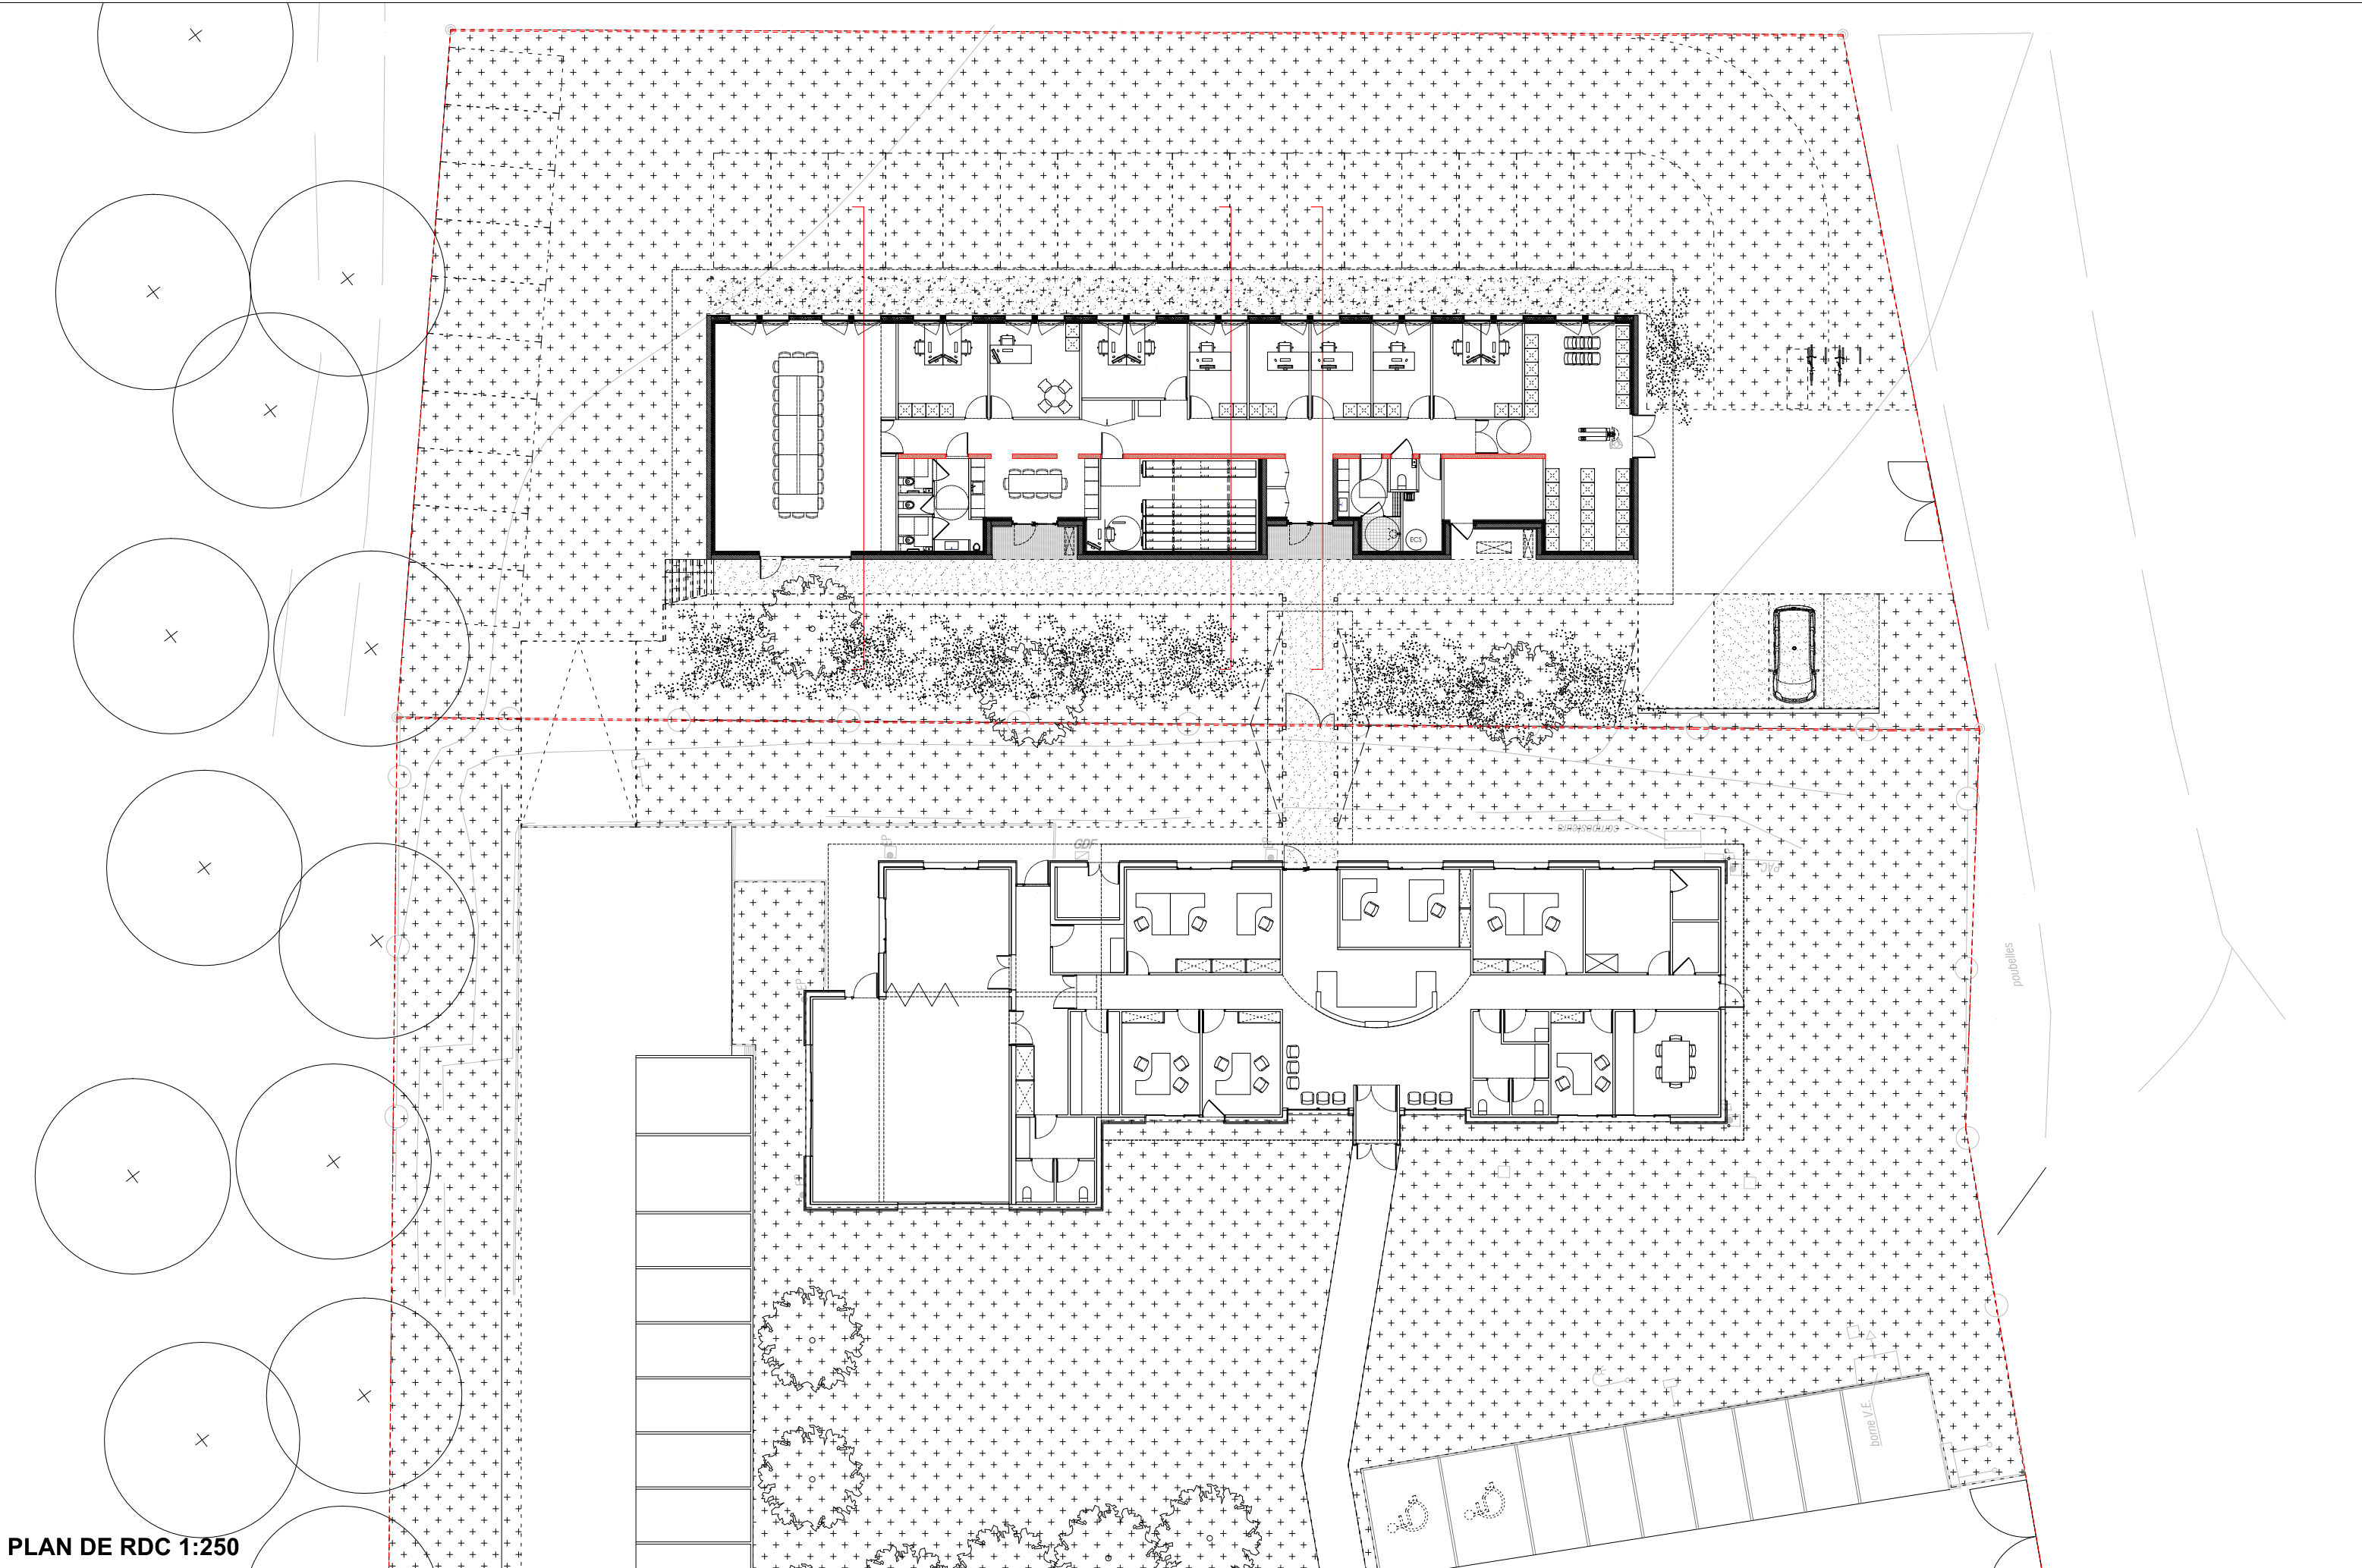

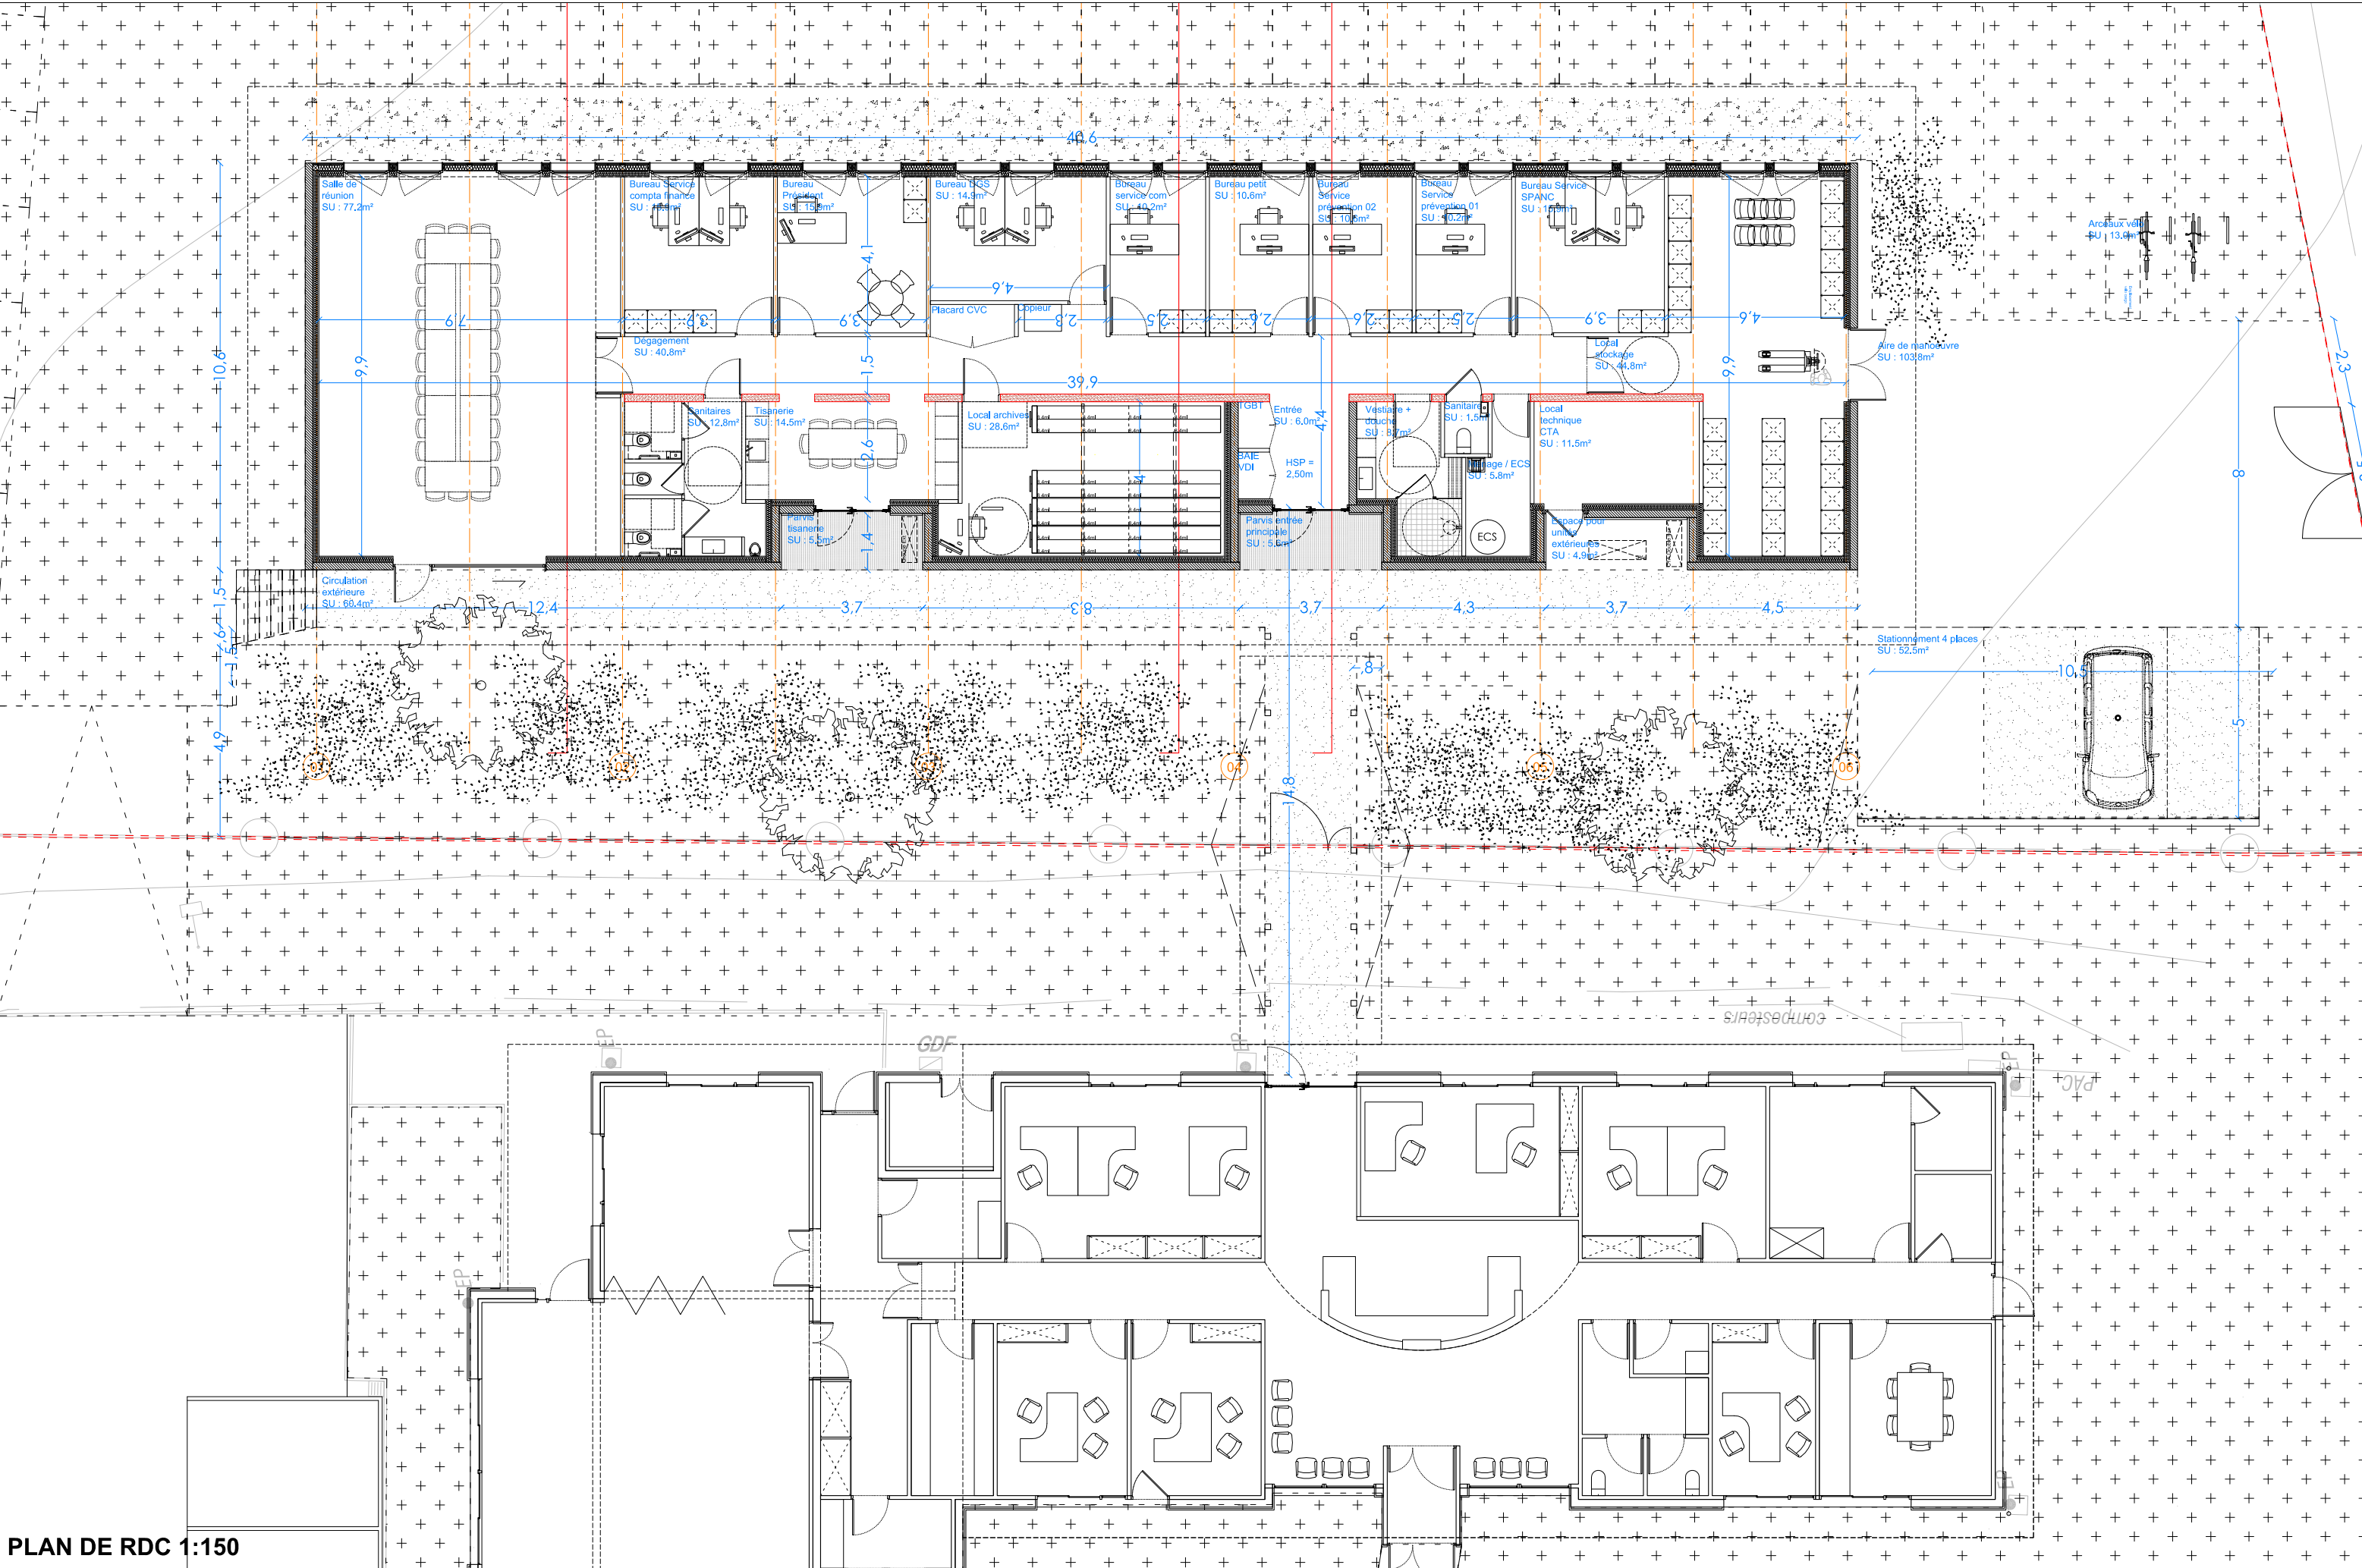

PLAN DE RDC 1:150

NL.AA

NL.AA
170 rue de Bègles
33800 BORDEAUX
contact@agencenlaa.com
06 80 52 30 78

C.D.C Dronne et Belle (24)
139 rue d'Hippocrate, ZA Pierre Levée
24310 Brantôme en Périgord
accueil@dronneetbelle.fr
05 53 03 83 55

CONSTRUCTION D'UN BÂTIMENT ADMINISTRATIF

Ces documents ne sont pas des plans d'exécution et ne peuvent être utilisés pour la réalisation de l'ouvrage.


PLAN DE RDC

1:150


09.02.2026




APS

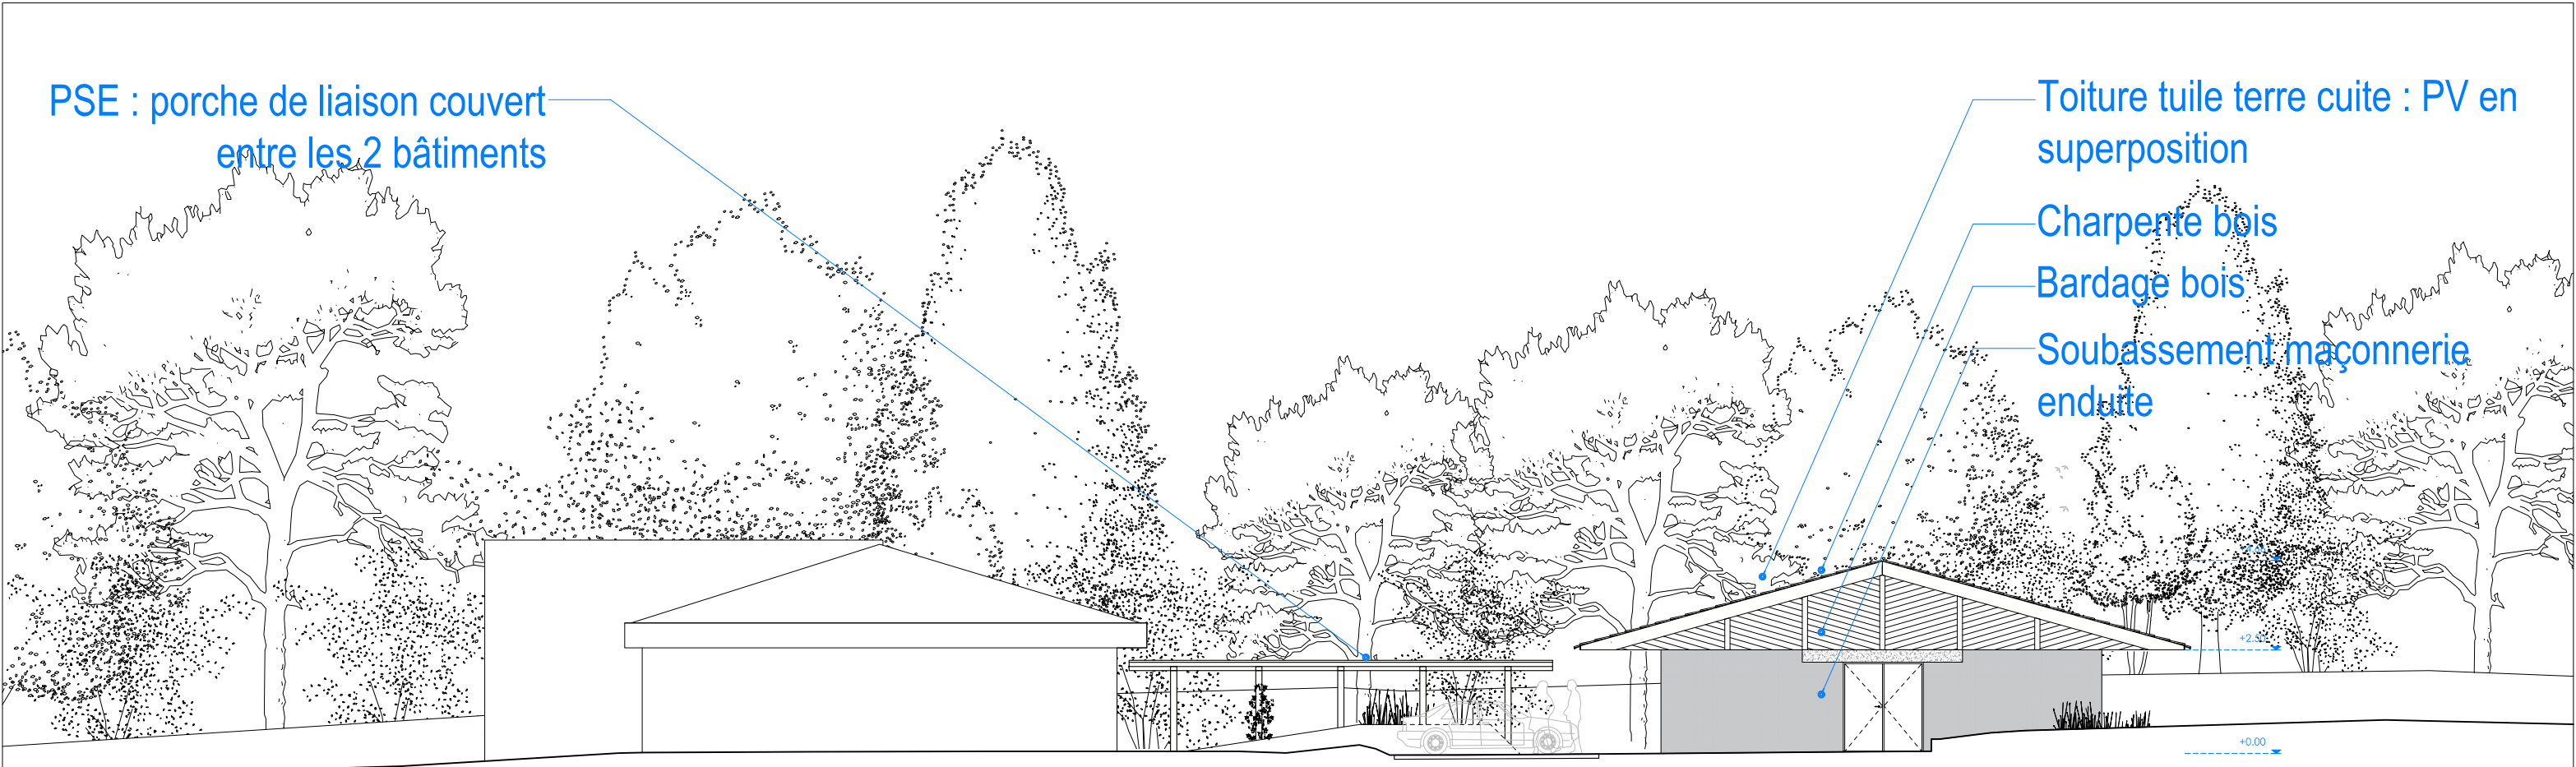


FACADE NORD 1:150

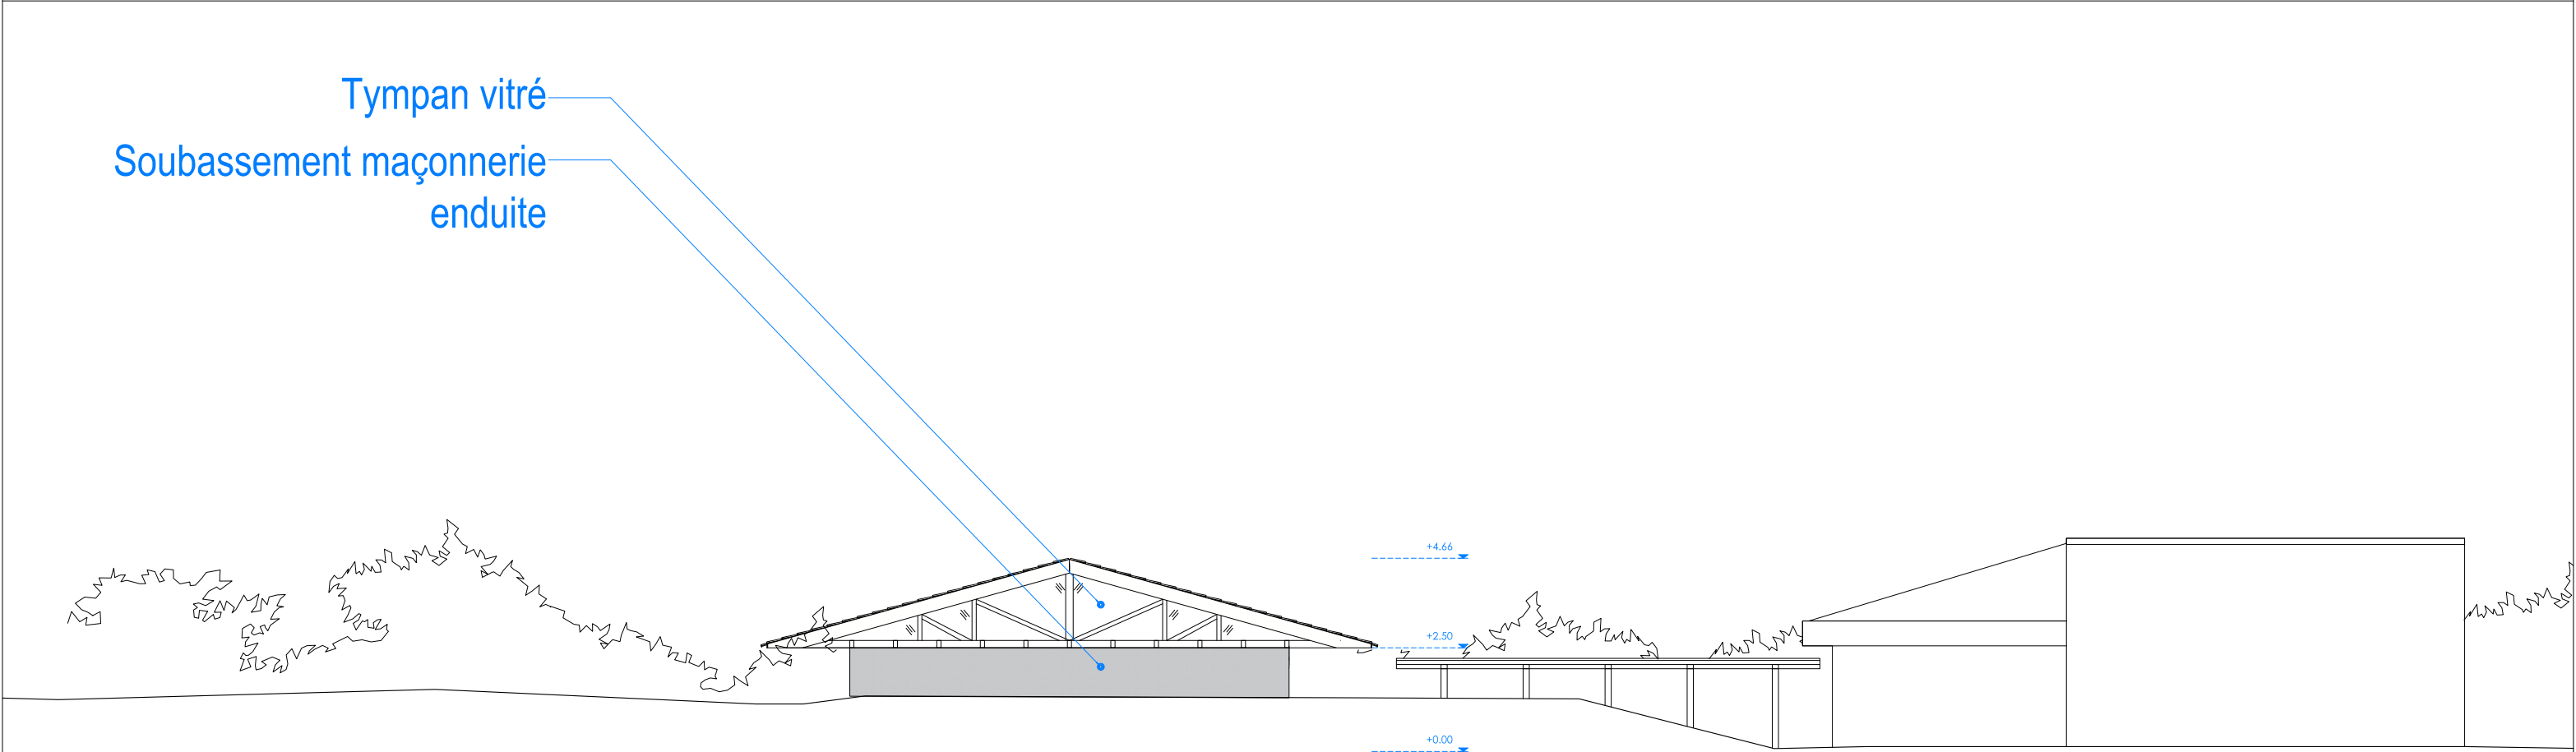

FACADE SUD 1:150

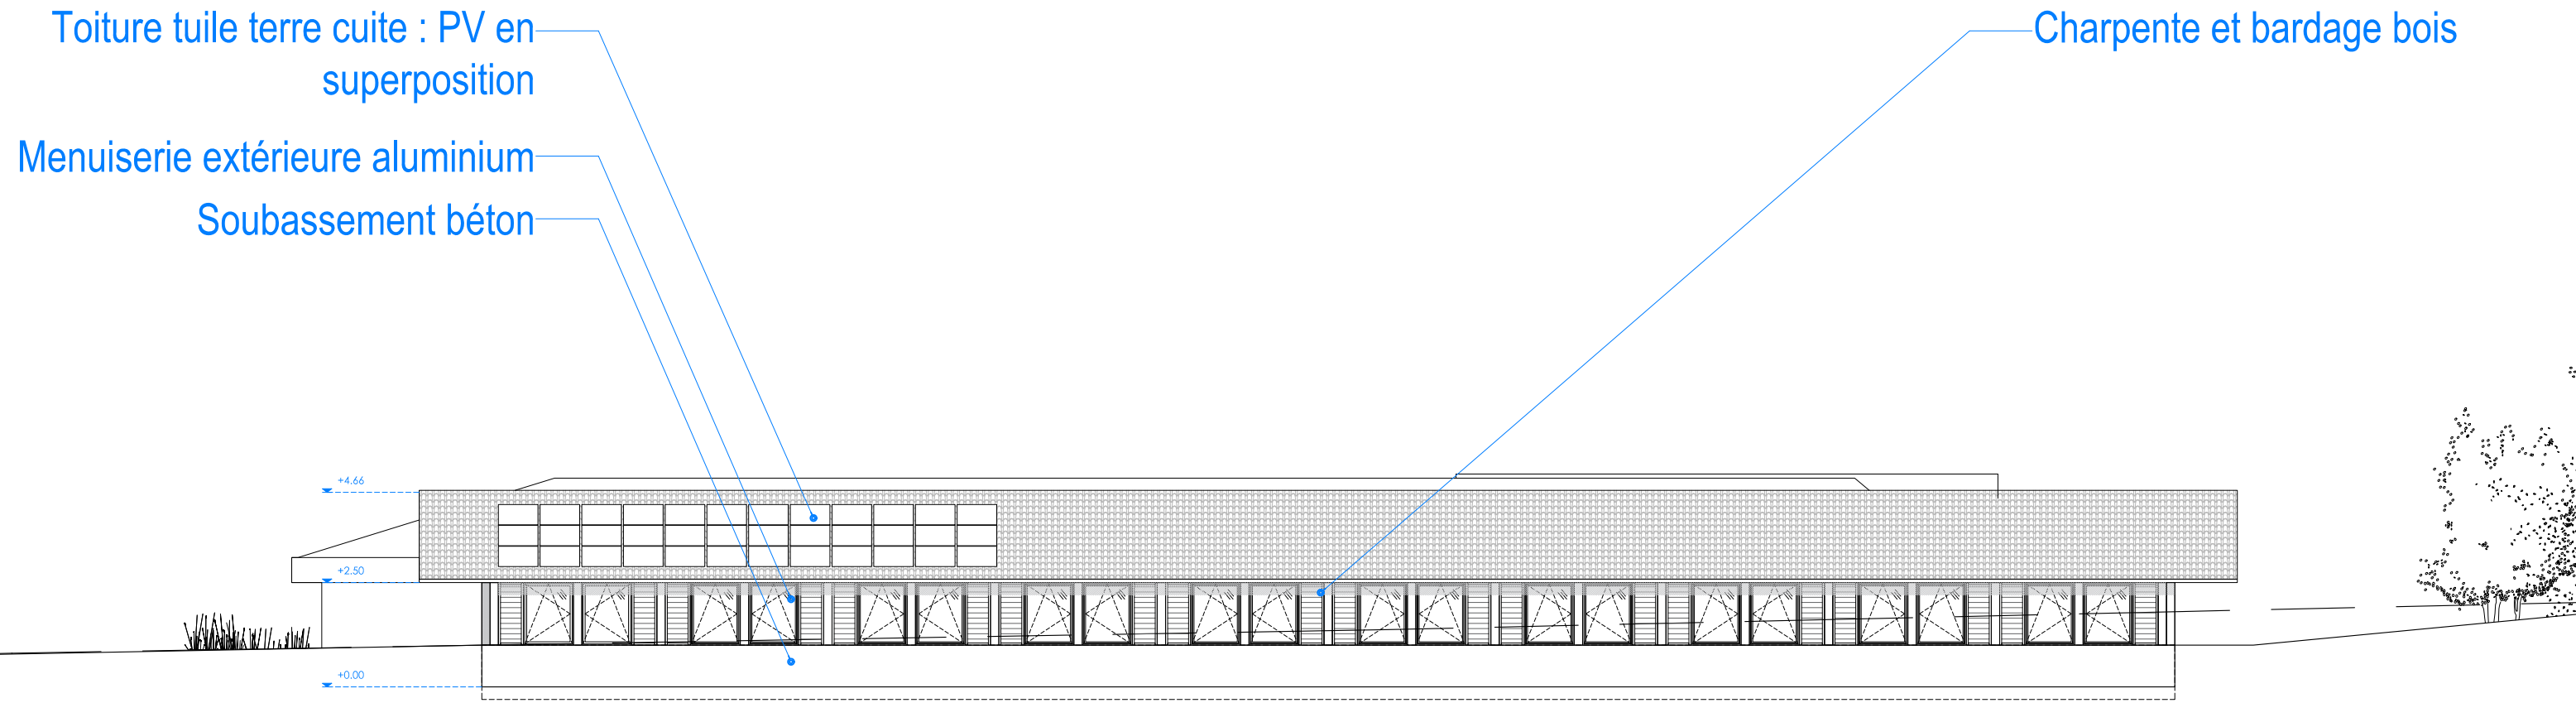

FACADE EST 1:150

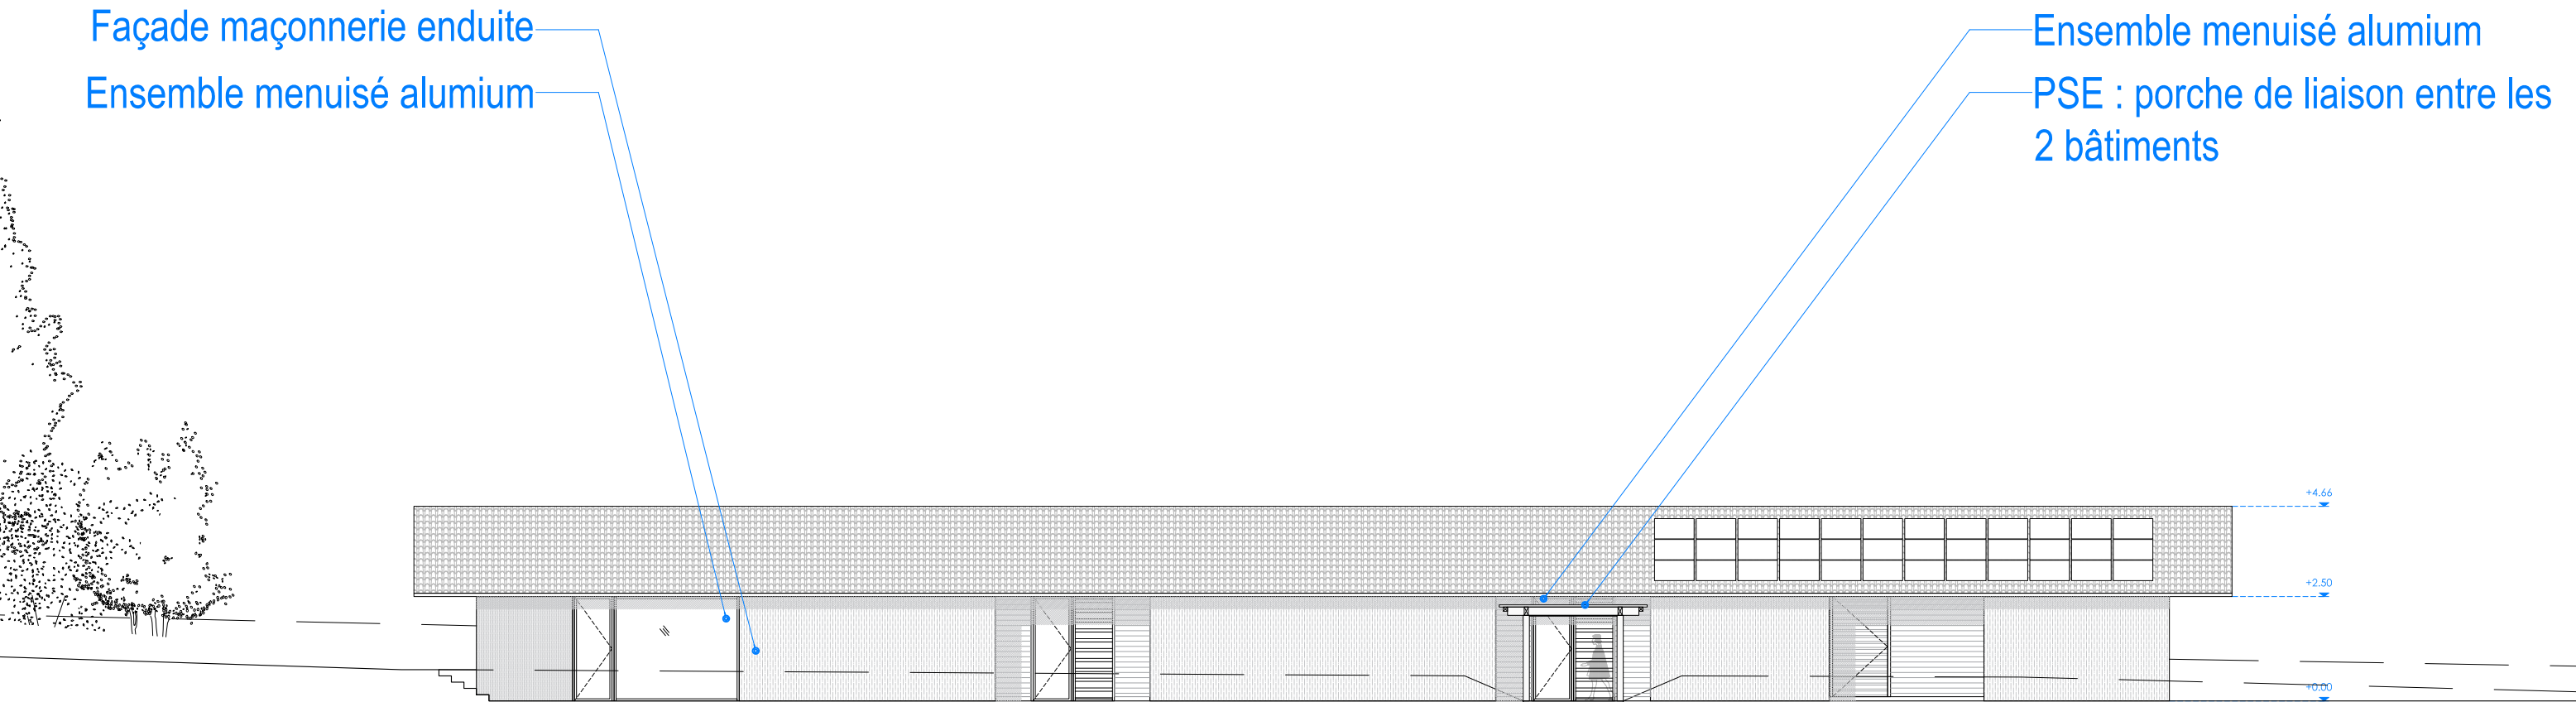

FACADE OUEST 1:150


Sous face bois

Ensemble menuisé aluminium

Toiture tuile terre cuite : PV en superposition

Charpente bois


Tympan vitré

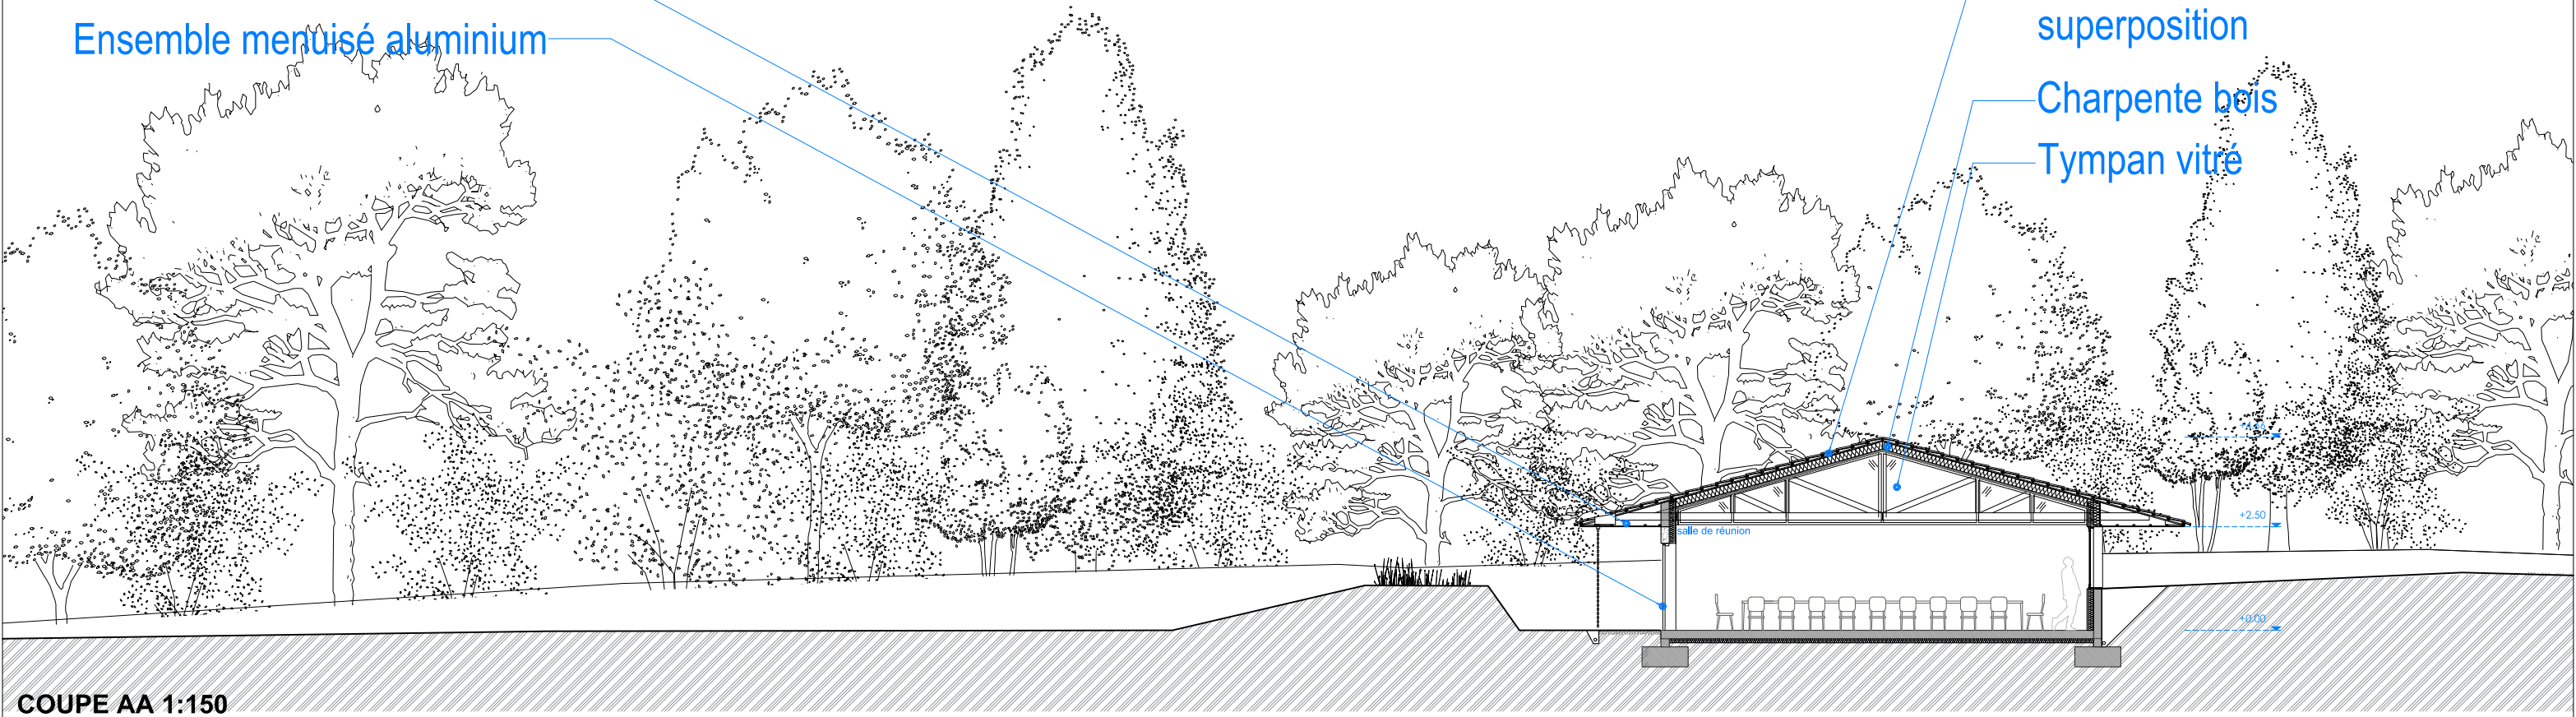

COUPE AA 1:150

menuiserie extérieure aluminium

Mur extérieur maçonnerie enduite + ITI

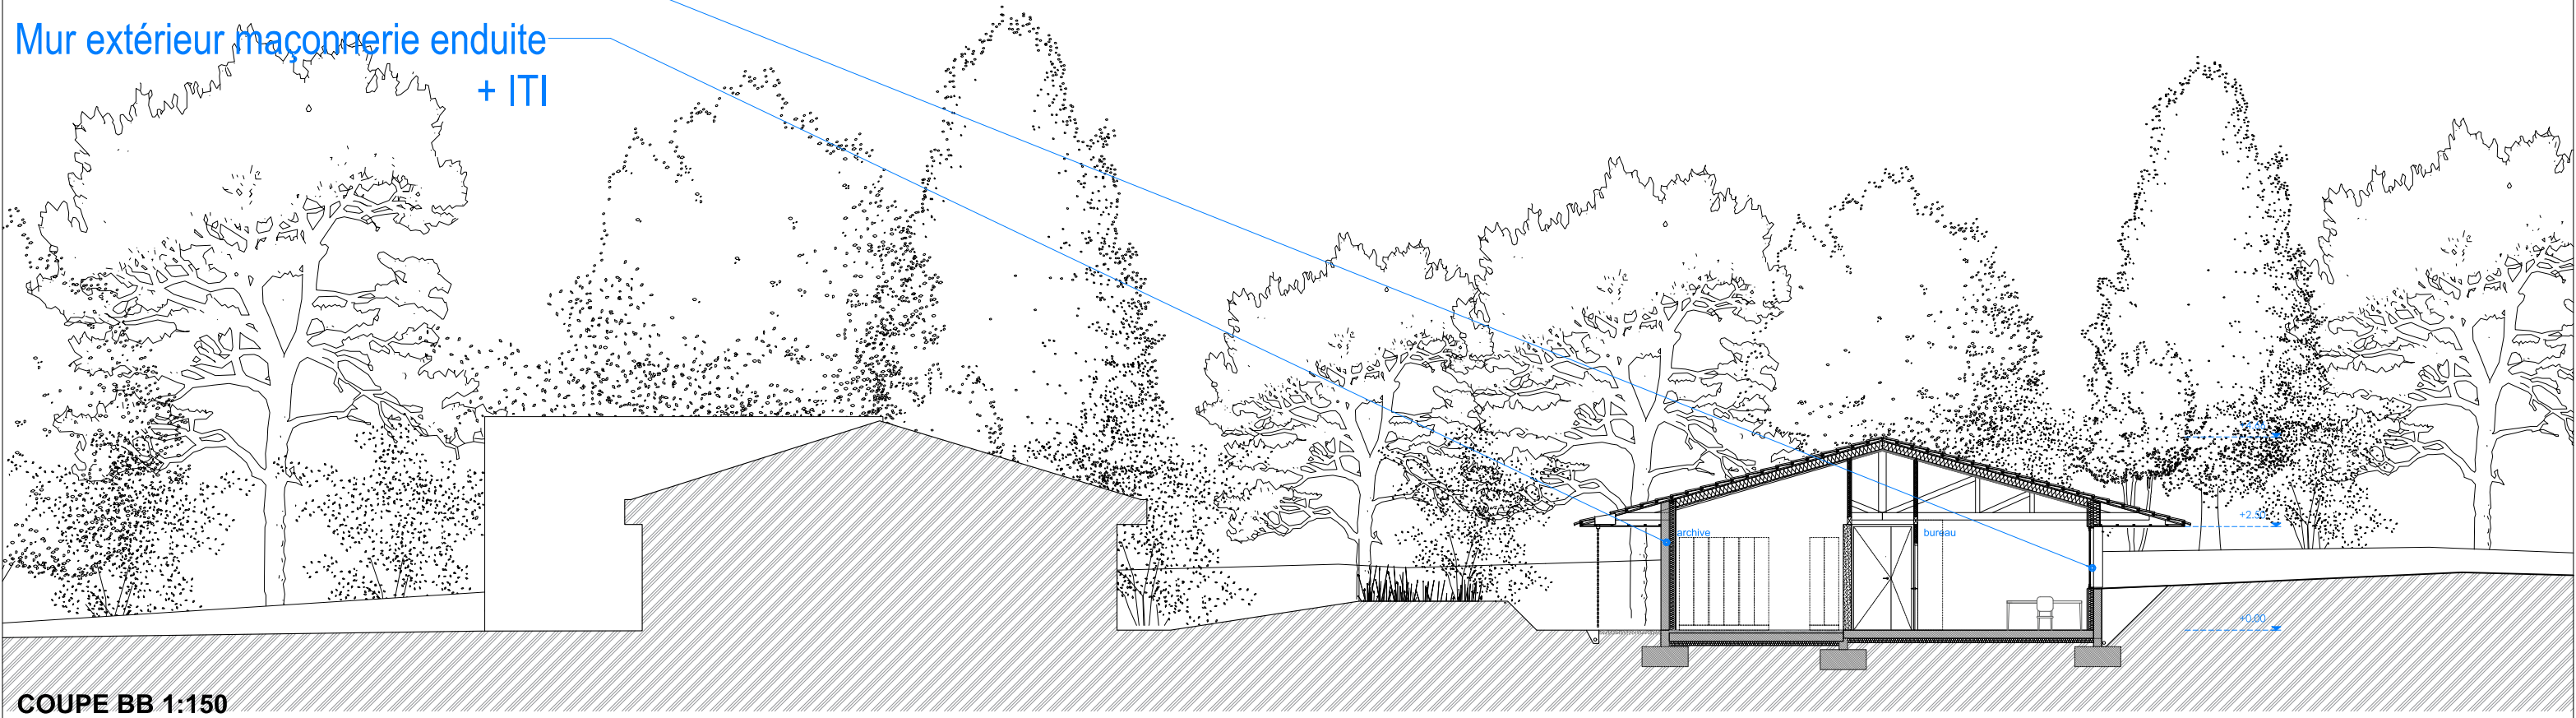

COUPE BB 1:150

PSE : porche de liaison couvert
entre les 2 bâtiments

Isolation sous rampant
Charpente bois
Mur de refend brique creuse terre
cuite


COUPE CC 1:150



Perspective extérieure depuis le portail d'accès à la parcelle



Perspective extérieure vers les façades Sud et Est

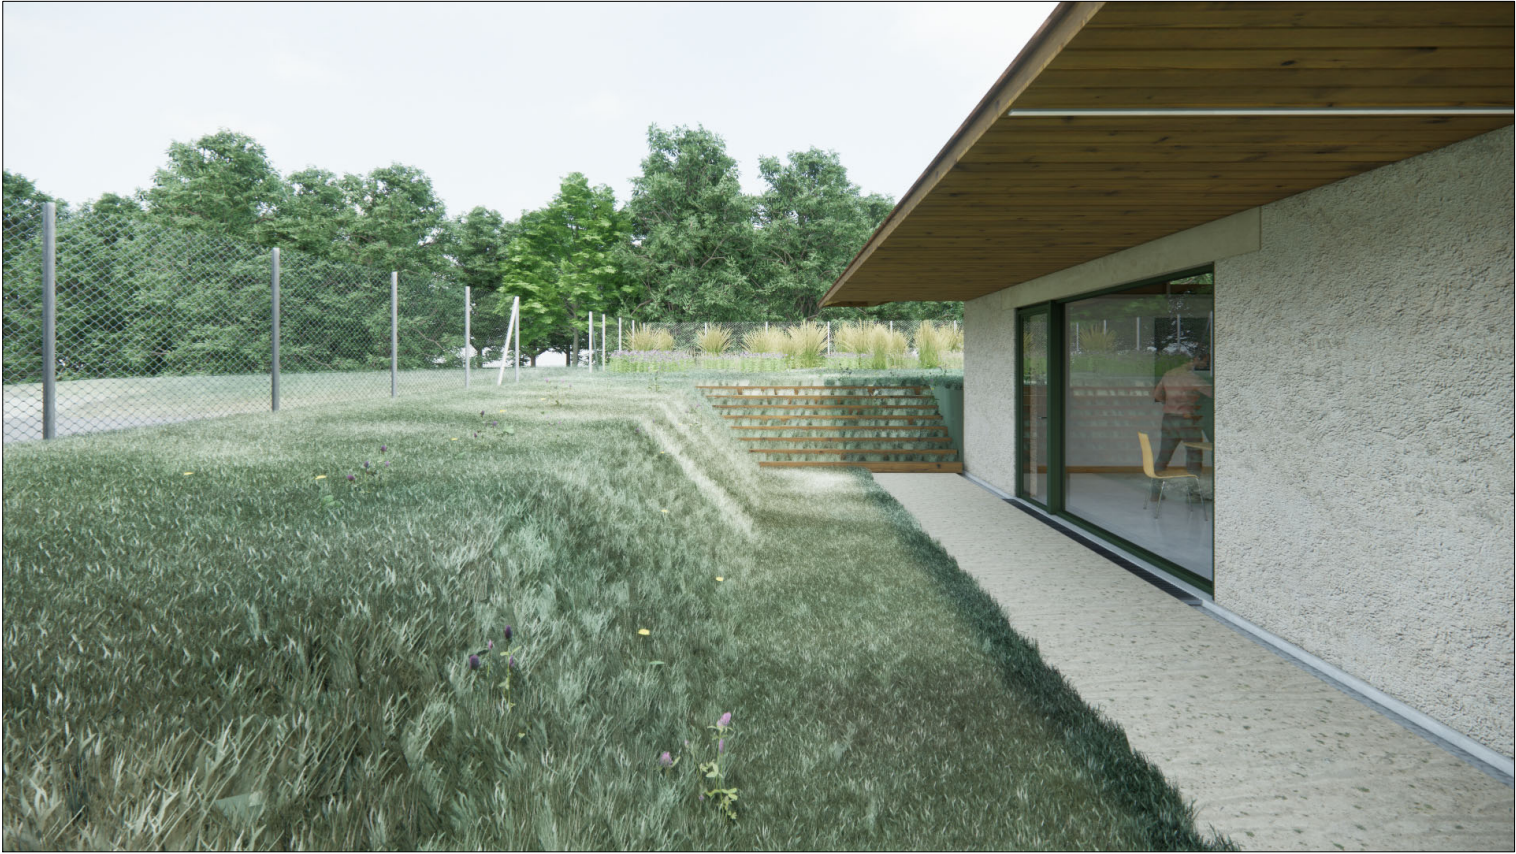

Perspective extérieure depuis la circulation extérieure en façade Ouest



Perspective extérieure vers l'entrée du nouveau bâtiment