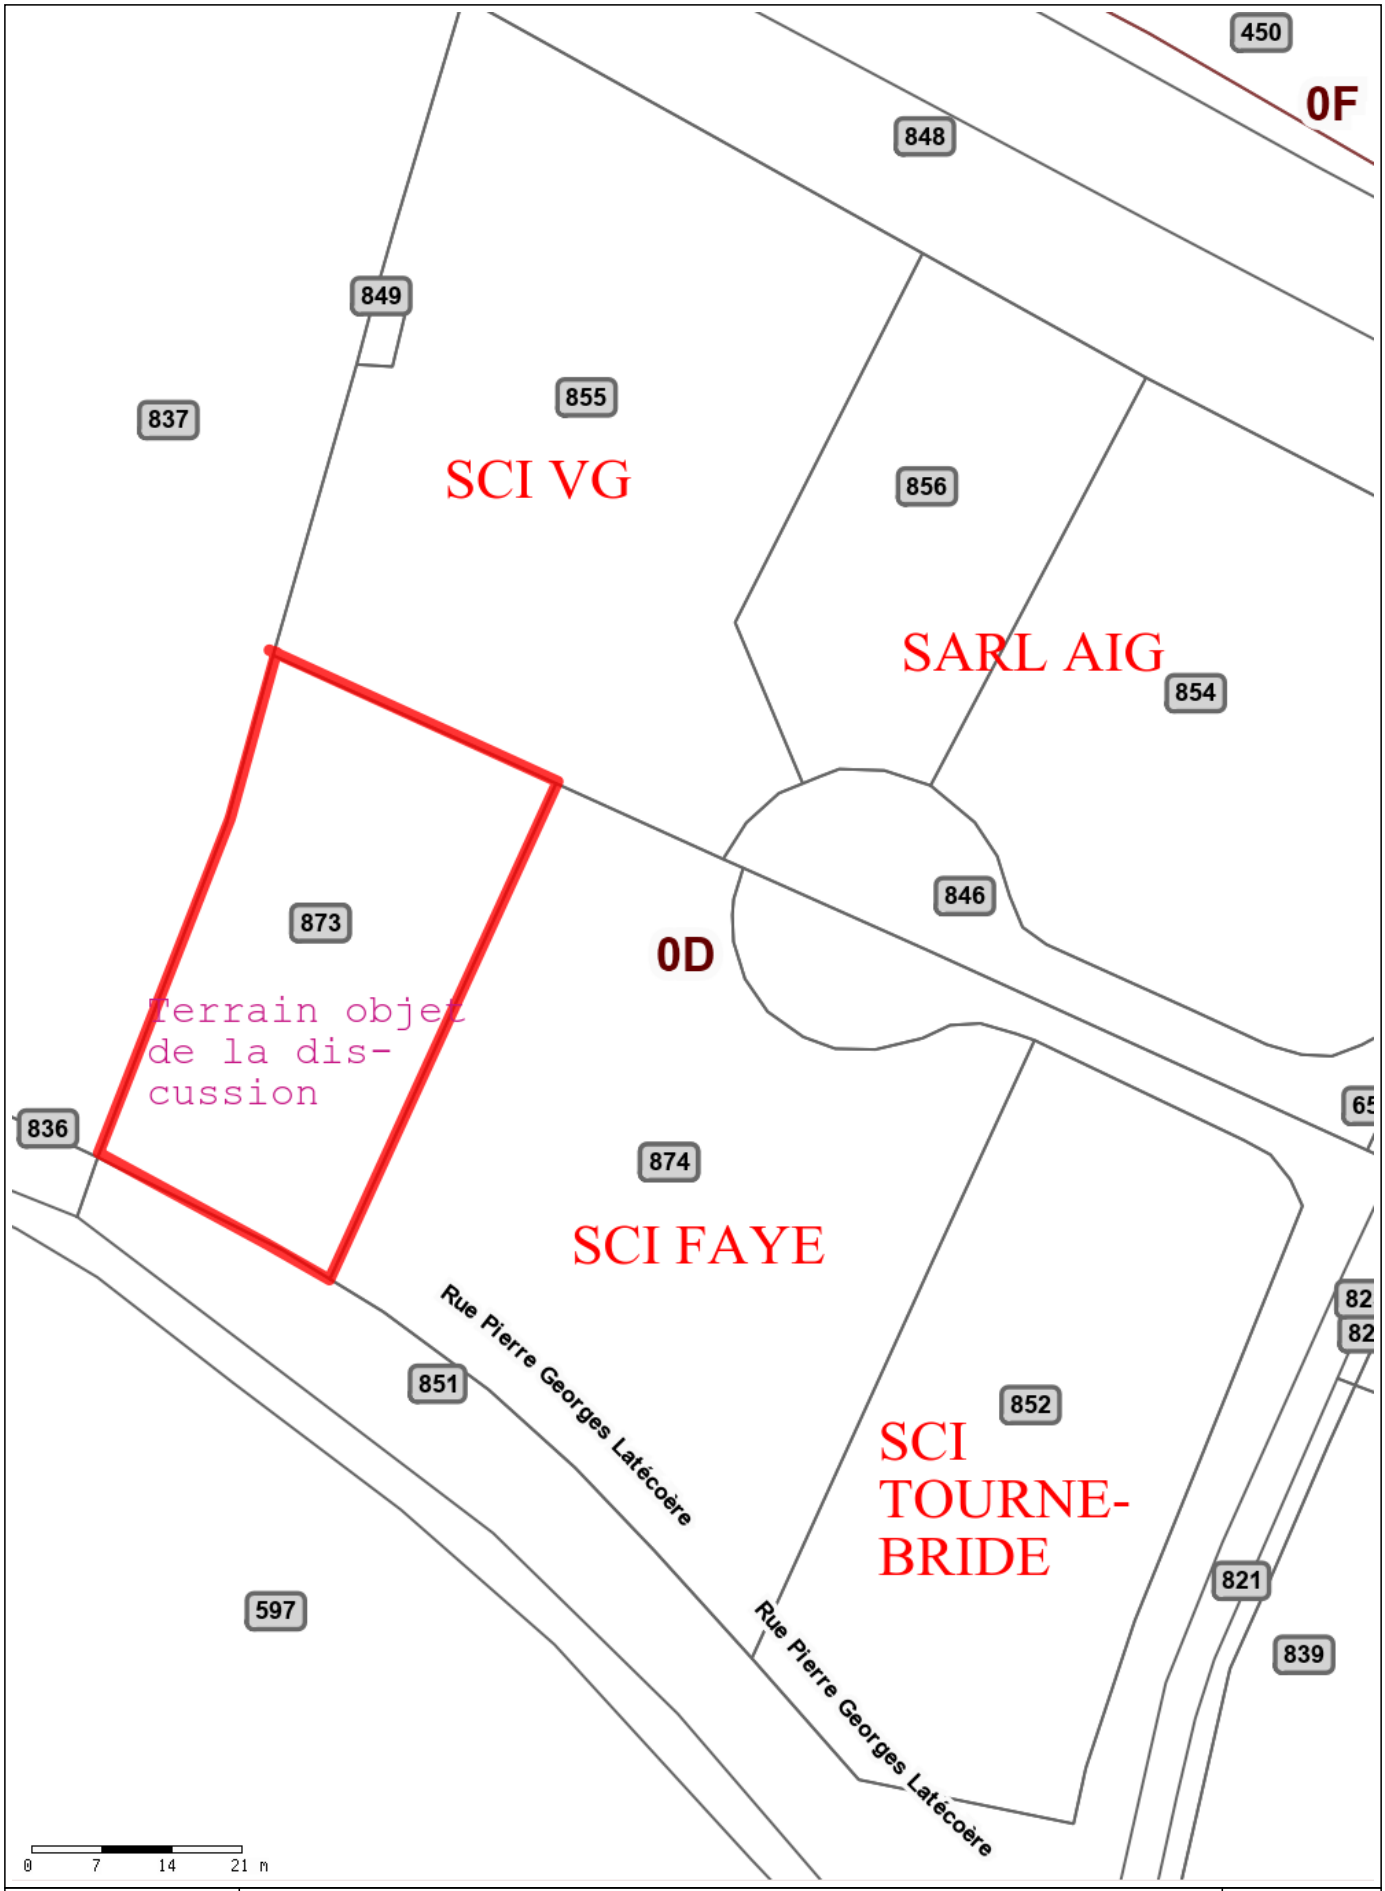

Dronne et Belle
Communauté de communes

Parcelle D 873 - 1550 m²

Edité le 26/02/2026 - Echelle : 1/750 - Format : A4

Socle de données de référence - Lien ISIGEO - CART@DS

GÉOMÈTRE-EXPERT
CONSEILLER VALORISER GARANTIR

Département de la DORDOGNE

Commune de VALEUIL

Lieux-dits : "Las Rodas" et "Lapiouges"

PROJET DE DIVISION

PJ 4

Propriété de la communauté de communes DRONNE et BELLE

Indivision BRACHET

(Section D- Parcelle 855)
(Superficie : 3177m²)

SCI VG

(1550 m²)

(3046 m²)

Lot n° 2
(2676 m²)

(Section D- Parcelle 854)
(Superficie : 2676m²)

SARL ATLANTIQUE INVESTISSEMENTS GESTION

Lot n° 1
(2382 m²)

SCI TOURNEBRIDE

N

Références
Dossier n° 0096G
Juin 2024

Echelle
1/500

BONNETEAU
SELARL au capital de 10 000€
GÉOMÈTRE-EXPERT
19, rue Gambetta - 24310 BRANTOME
SIRET:528 692 817 00026
Tel:05.53.46.53.60
loic.bonneteau@geometre-expert.fr

L E G E N D E :

- Borne O. G. E. existante
- Borne O. G. E. nouvelle
- Limite de propriété
- Limite de division